
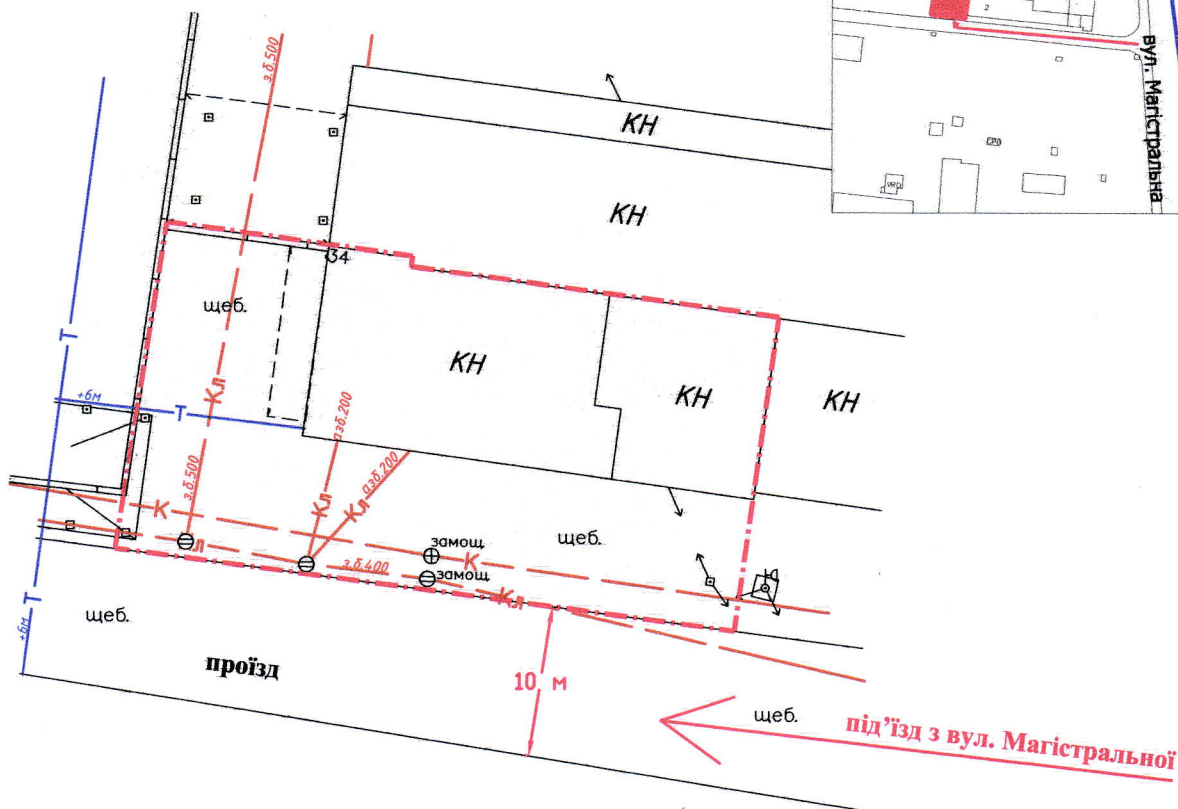


ПЛАН
земельної ділянки

Додаток до рішення міської ради
№ _____ від "___" _____ 20__ р.

Місце розташування: м. Луцьк, вул. Виробнича, 34
Землекористувач:
громадянин Серватович Олександр Іванович

Ситуаційна схема

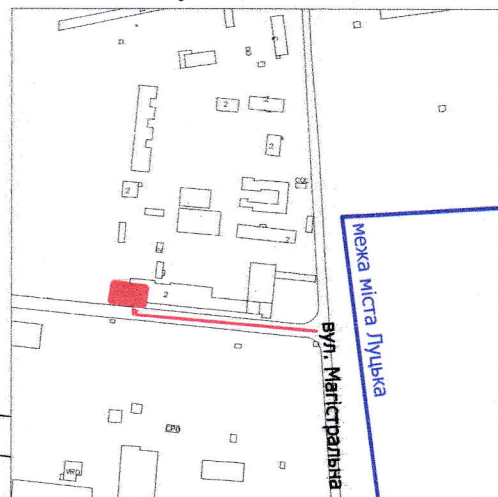

УМОВНІ ПОЗНАЧЕННЯ

0,09 га — земельна ділянка, що планується до відведення в оренду для будівництва та обслуговування складських приміщень (11.02 - для розміщення та експлуатації основних, підсобних і допоміжних будівель та споруд підприємств переробної, машинобудівної та іншої промисловості, включаючи об'єкти оброблення відходів, зокрема із енергогенеруючим блоком)

СЕКРЕТАР МІСЬКОЇ РАДИ

Андрій РАЗУМОВСЬКИЙ

ФОП - підпр-ство Відповідальний за якість робіт Олександр С. Серватович Фізична особа-підприємець Ляшук Олександр Степанович	Ляшук О.С. Ляшук О.С. Інженер-землевпорядник Ляшук Степанович	Масштаб 1: 500	
		Орієнтовна площа земельної ділянки (га)	З них в оренду (га)
		0,09	-