



Додаток до рішення міської ради
№ _____ від "____" _____ 202____ р.

Ситуаційний план

Кадастровый номер: 0710100000:33:013:0035

Місце розташування: м. Луцьк, пров. Комунальний, 4-А

Землекористувач: **ТОВАРИСТВО З ОБМЕЖЕНОЮ ВІДПОВІДАЛЬНІСТЮ «ВГБ»**

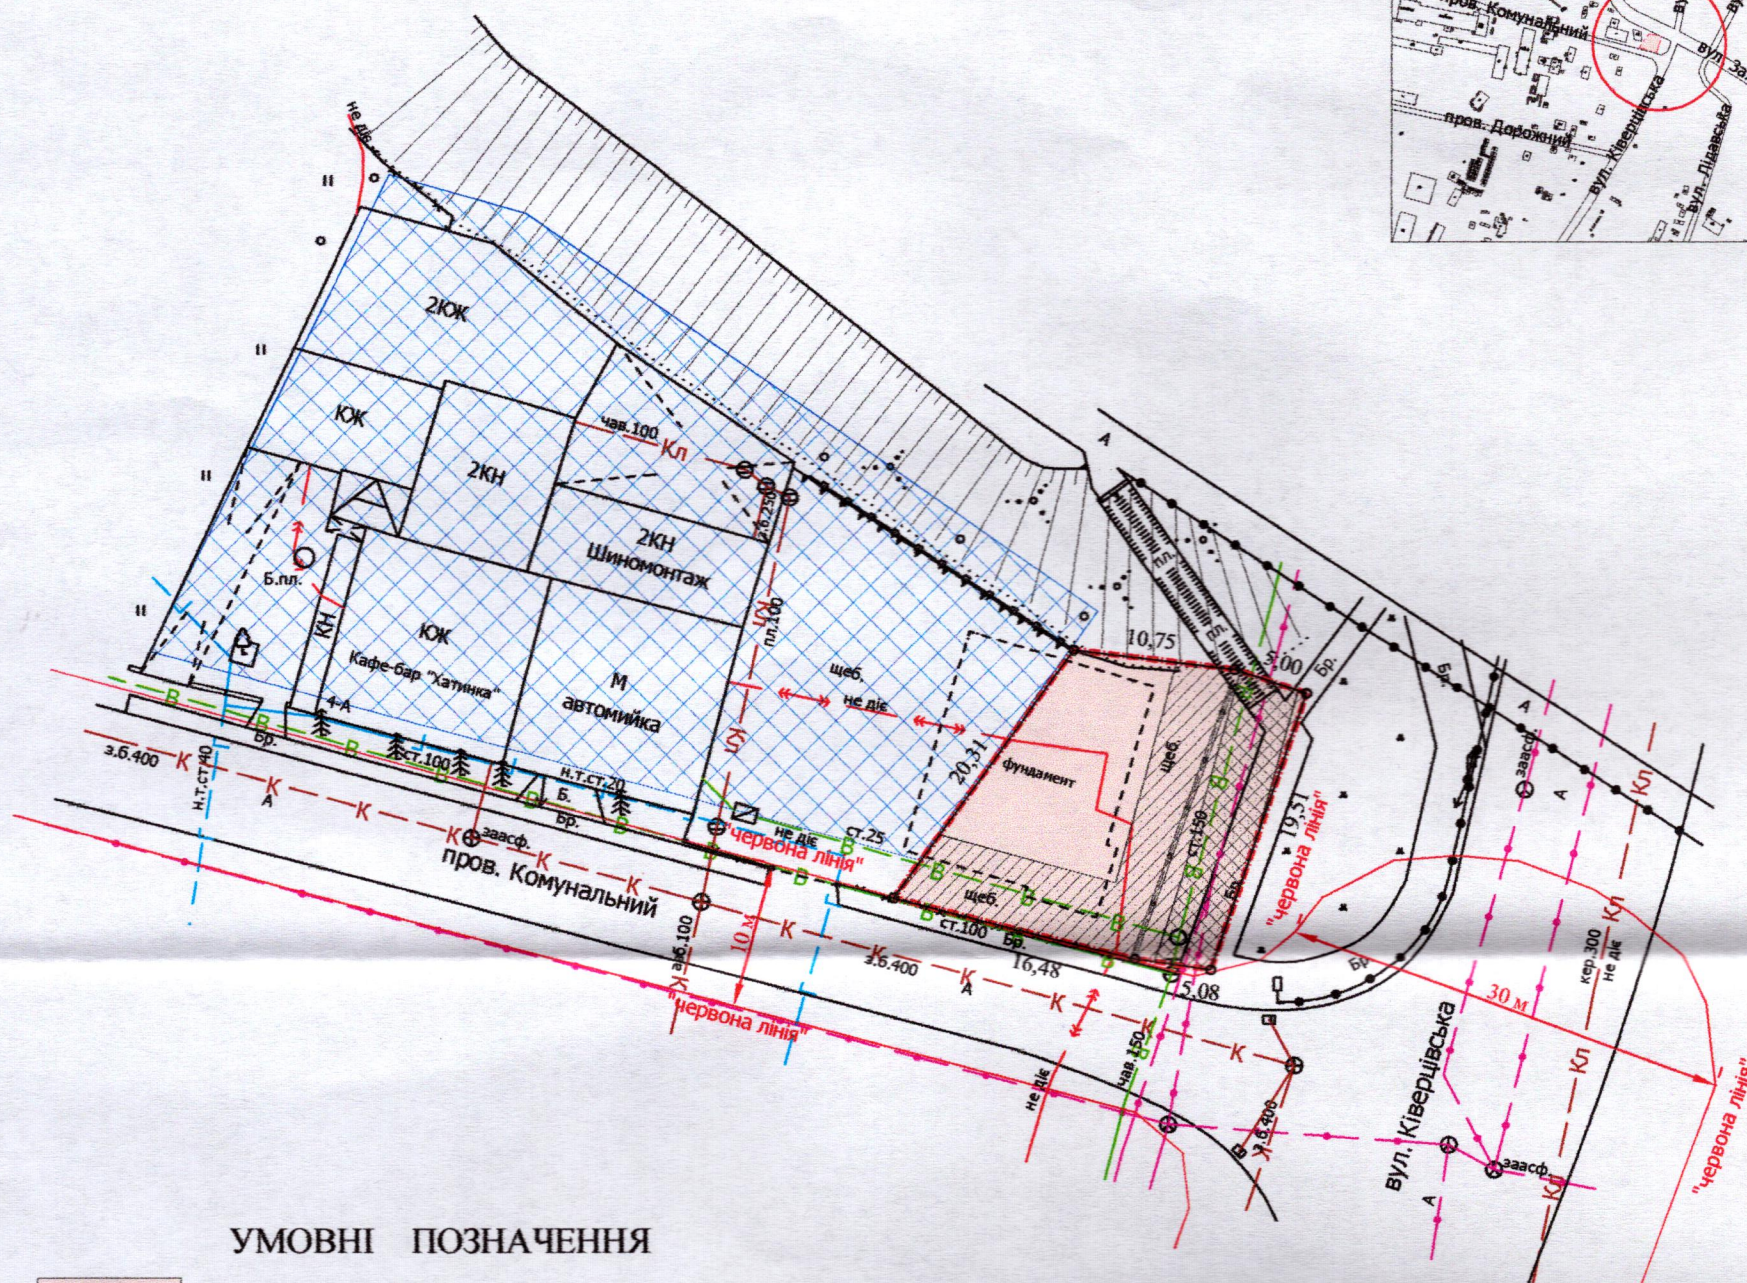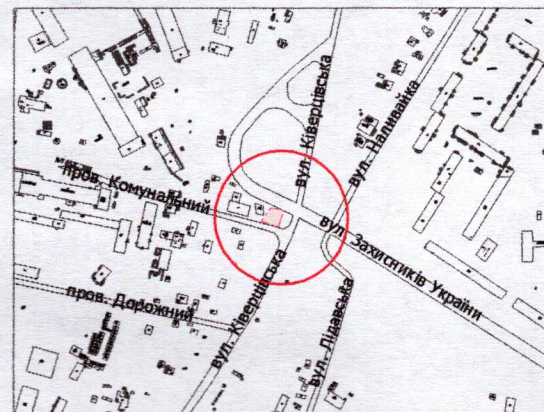

- 0,0363 га** — земельна ділянка, договір оренди якої поновлюється на новий строк для будівництва та обслуговування офісних приміщень (03.10 - для будівництва та обслуговування адміністративних будинків, офісних будівель компаній, які займаються підприємницькою діяльністю, пов'язаною з отриманням прибутку)
- 0,0363 га** — земельна ділянка, право оренди на яку зареєстровано в Державному реєстрі речових прав на нерухоме майно 12.11.2016, номер запису про інше речове право: 17477257, відповідно до додаткової угоди про поновлення договору оренди землі від 11.11.2015
- 0,1544 га** — земельна ділянка у власності ТзОВ «ВГБ», згідно з Державним актом на право власності на земельну ділянку від 19.05.2005 № 246 (ВЛ № 017826), для обслуговування адміністративних та виробничих будівель
- 0,0078 га** — обмеження, встановлене щодо використання земельної ділянки (охоронна зона навколо (уздовж) об'єкта зв'язку (01.04) - підземна кабельна лінія електронної комунікаційної мережі)
- 0,0225 га** — обмеження, встановлене щодо використання земельної ділянки (охоронна зона навколо інженерних комунікацій (01.08) - водопровід)
- 0,0363 га** — обмеження, встановлене щодо використання земельної ділянки [санітарно-захисна зона навколо (уздовж) об'єкта (03.01)]

СЕКРЕТАР МІСЬКОЇ РАДИ

Андрій РАЗУМОВСЬКИЙ

Директор	Завадський В.М.	Масштаб 1: 500	
Перевірив	Завадський В.М.		
Виконав	Сілюк О.П.	Площа земельної ділянки (га)	3 нх в оренду (га)
ПП «Луцькземресурс»		0,0363	0,0363