

ПЛАН земельної ділянки

Додаток до рішення міської ради
№ _____ від " ____ " _____ 202__ р.



Кадастровий номер: 0710100000:22:031:0044

Місце розташування: м. Луцьк, вул. Конякіна

Землекористувач:

Державне комунальне підприємство «Луцьктепло»

Ситуаційна схема

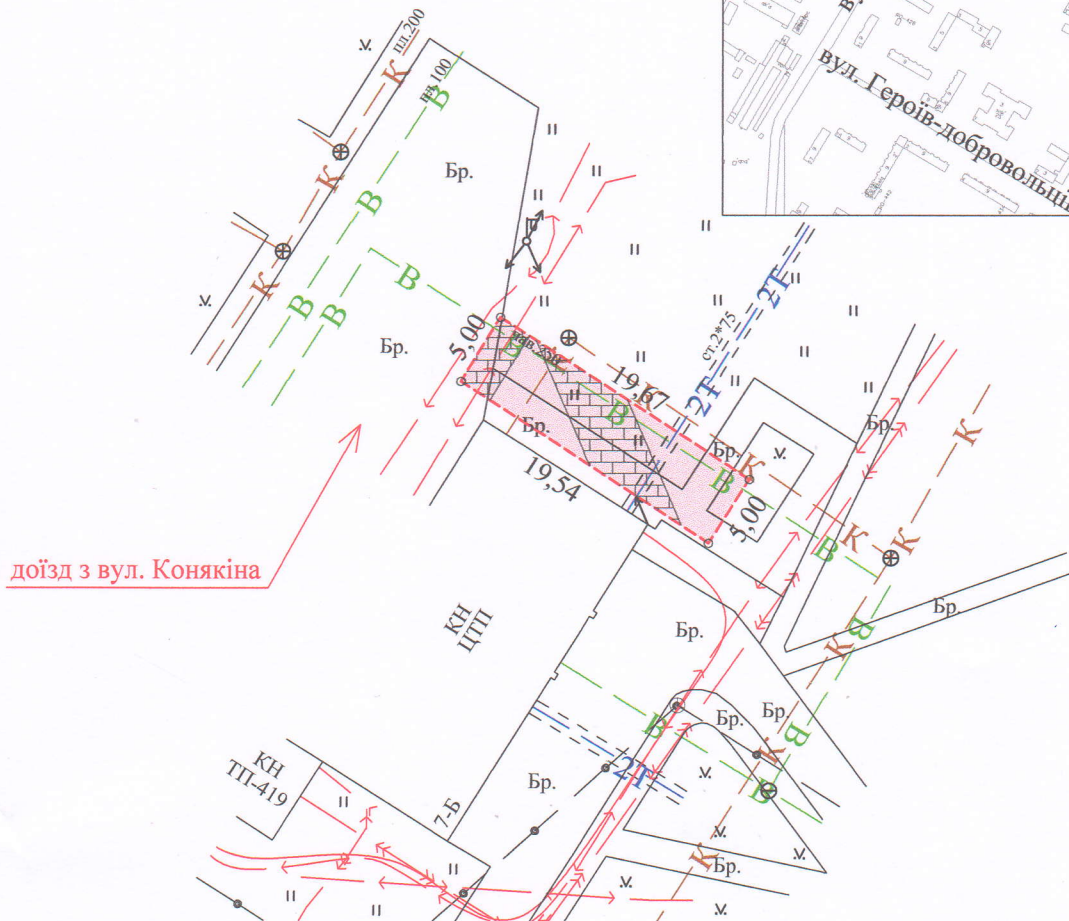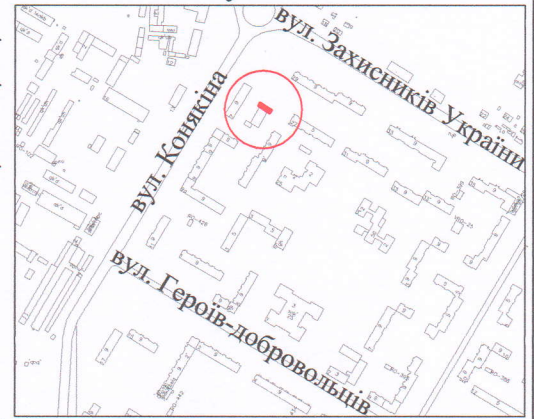

УМОВНІ ПОЗНАЧЕННЯ

- 0,0098 га — земельна ділянка, що надається в постійне користування державному комунальному підприємству «Луцьктепло» для розміщення та експлуатації основних, підсобних і допоміжних будівель та споруд технічної інфраструктури (виробництва та розподілення газу, постачання пари та гарячої води, збирання, очищення та розподілення води) - 11.04
- 0,0047 га — обмеження, встановлені щодо використання земельної ділянки [охоронна зона навколо (уздовж) об'єкта енергетичної системи (01.05) - підземна кабельна лінія електропередачі, повітряна лінія електропередачі]
- 0,0098 га — обмеження, встановлені щодо використання земельної ділянки [охоронна зона навколо інженерних комунікацій (01.08) - водопровід, каналізація, теплотраса]

СЕКРЕТАР МІСЬКОЇ РАДИ _____ Андрій РАЗУМОВСЬКИЙ

Фізична особа-підприємець	А.М. Труш	Масштаб 1: 500	
Відповідальний за якість робіт	А.М. Труш		
Виконав	А.М. Труш	Площа земельної ділянки (га)	З них в постійне користування
Фізична особа-підприємець Труш Анатолій Миколайович		0,0098	0,0098