

ПЛАН
земельної ділянки

0721882700:05:000:1714


Кадастровий номер: 0721882700:01:001:1672

Місце розташування: Волинська область, Луцький район, с. Липляни

Землекористувач:

РЕЛІГІЙНА ОРГАНІЗАЦІЯ

«СВЯТО-МИКОЛАЇВСЬКИЙ ЧОЛОВІЧИЙ
МОНАСТІР ВОЛИНСЬКОЇ ЄПАРХІЇ УКРАЇНСЬКОЇ
ПРАВОСЛАВНОЇ ЦЕРКВИ (ПРАВОСЛАВНОЇ
ЦЕРКВИ УКРАЇНИ)»

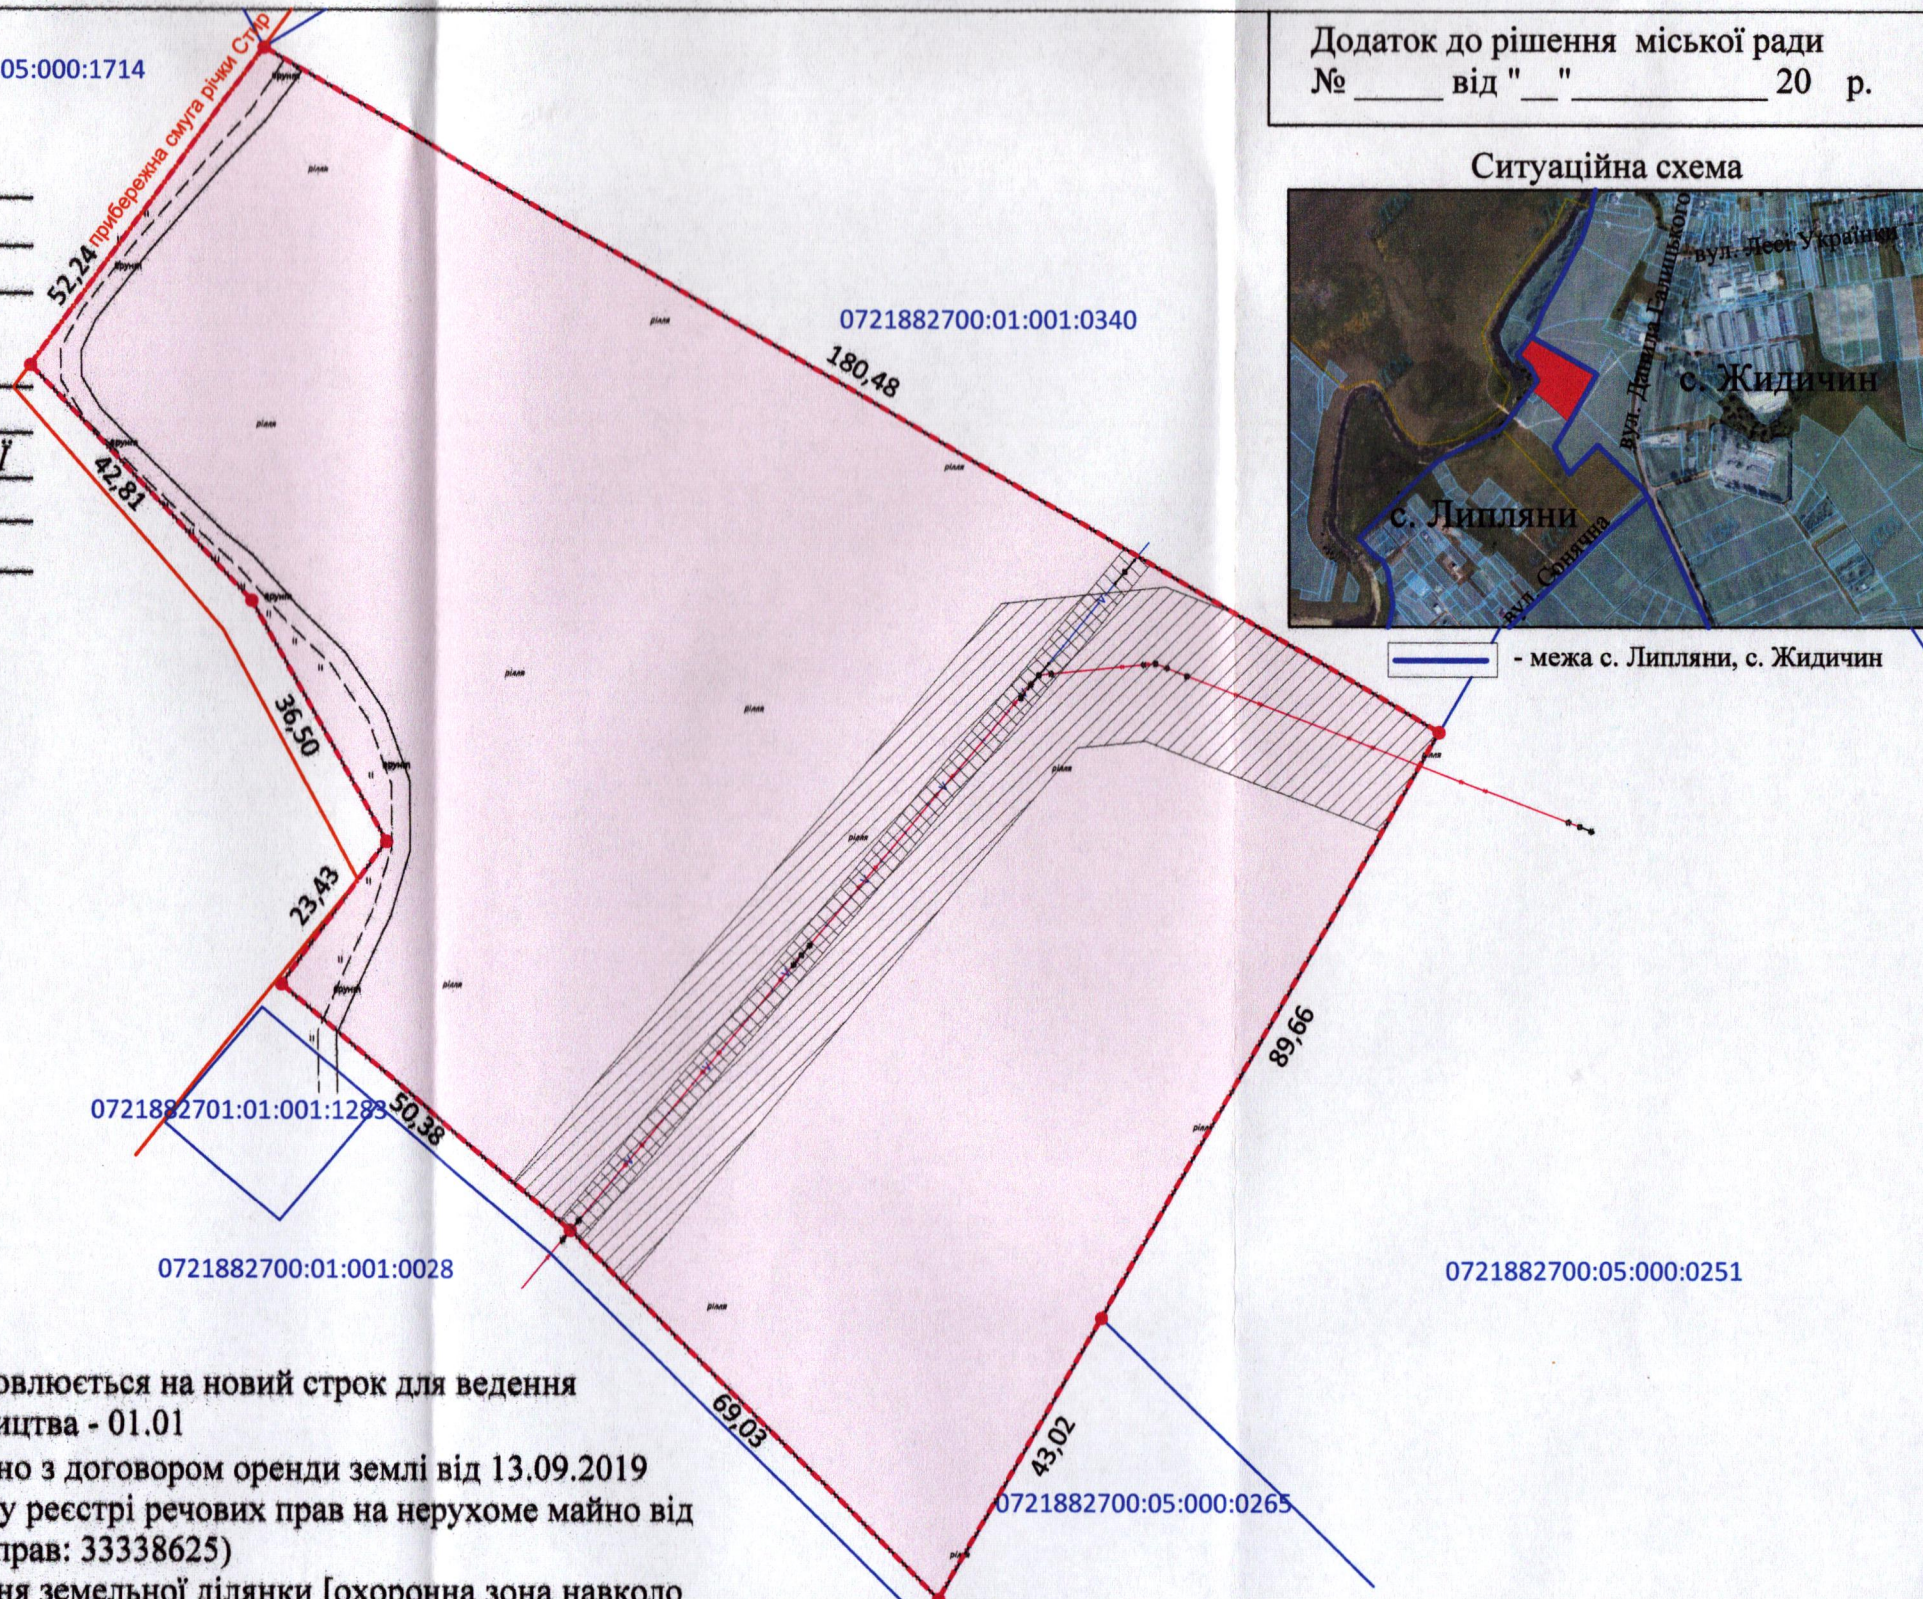

Ситуаційна схема



- межа с. Липляни, с. Жидичин

УМОВНІ ПОЗНАЧЕННЯ

- 1,8044 га** — земельна ділянка, договір оренди якої поновлюється на новий строк для ведення товарного сільськогосподарського виробництва - 01.01
- 1,8044 га** — земельна ділянка, що надана в оренду згідно з договором оренди землі від 13.09.2019 (право оренди зареєстровано в Державному реєстрі речових прав на нерухоме майно від 17.09.2019, номер запису про інше речове прав: 33338625)
- 0,0467 га** — обмеження, встановлене щодо використання земельної ділянки [охоронна зона навколо інфраструктури електронних комунікаційних мереж (01.04) - повітряна лінія електронної комунікаційної мережі]
- 0,2916 га** — обмеження, встановлене щодо використання земельної ділянки [охоронна зона навколо (уздовж) об'єкта енергетичної системи (01.05) - повітряна лінія електропередачі 10 кВ]
- 1,8044 га** — обмеження, встановлене щодо використання земельної ділянки [санітарно-захисна зона навколо (уздовж) об'єкта (03.01) - кладовище]

СЕКРЕТАР МІСЬКОЇ РАДИ

Андрій РАЗУМОВСЬКИЙ

ФОП Відповідальний за якість робіт Олександр Степанович Ляшук Фізична особа-підприємець Ляшук Олександр Степанович	Ляшук О.С.	Масштаб 1: 1000	
	Ляшук О.С.	Площа земельної ділянки (га)	З них в оренду (га)
		1,8044	1,8044