

ПЛАН
земельної ділянки

Додаток до рішення міської ради
№ _____ від "___" _____ 202__ р.



Кадастровий номер: 0710100000:34:069:0159

Місце розташування: м. Луцьк, вул. Електроапаратна, 3

Землевласник: Луцька міська територіальна громада,
в особі Луцької міської ради

Землекористувач: ПРИВАТНЕ ПІДПРИЄМСТВО «ЕФЕКТ»

Ситуаційний план

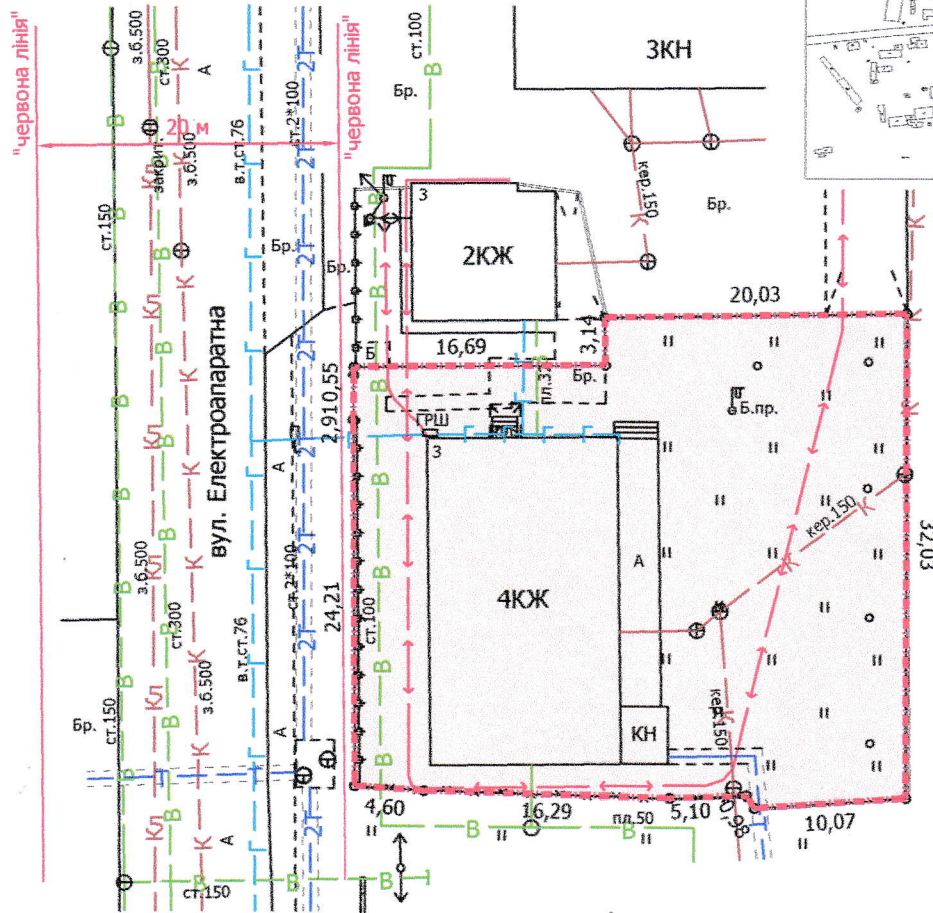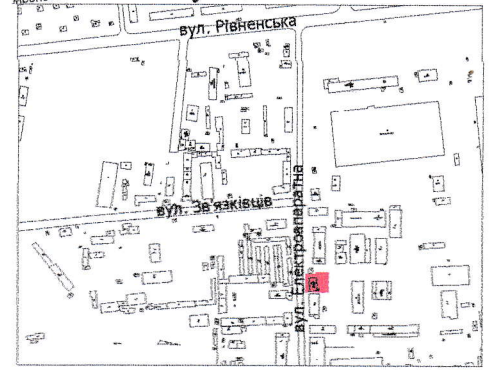

УМОВНІ ПОЗНАЧЕННЯ

0,1108 га — земельна ділянка, що планується до відведення в оренду із зміною цільового призначення з "для обслуговування адміністративного корпусу" (03.02 - для будівництва та обслуговування будівель закладів освіти) на "для будівництва та обслуговування нежитлового приміщення" (03.10 - для будівництва і обслуговування адміністративних будинків, офісних будівель компаній, які займаються підприємницькою діяльністю, пов'язаною з отриманням прибутку)

0,1108 га — земельна ділянка Луцької міської територіальної громади, в особі Луцької міської ради, право власності на яку зареєстровано в Державному реєстрі речових прав на нерухоме майно 06.04.2023, номер відомостей про речове право: 49868828

СЕКРЕТАР МІСЬКОЇ РАДИ

Андрій РАЗУМОВСЬКИЙ

Директор	Завадський В.М.	Масштаб 1: 500	
Перевірив	Завадський В.М.		
Виконав	Сілюк О.П.	Площа земельної ділянки (га)	З них в оренду (із зміною цільового призначення)
ПП «Луцькземресурс»		0,1108	-