

ПЛАН
земельної ділянки



Додаток до рішення міської ради
№ _____ від "___" _____ 202__

Кадастровий номер: 0710100000:22:008:0055

Місце розташування: м. Луцьк, вул. Героїв УПА, 109-А

Землекористувач: громадянин Солтис Сергій Степанович

Ситуаційна схема

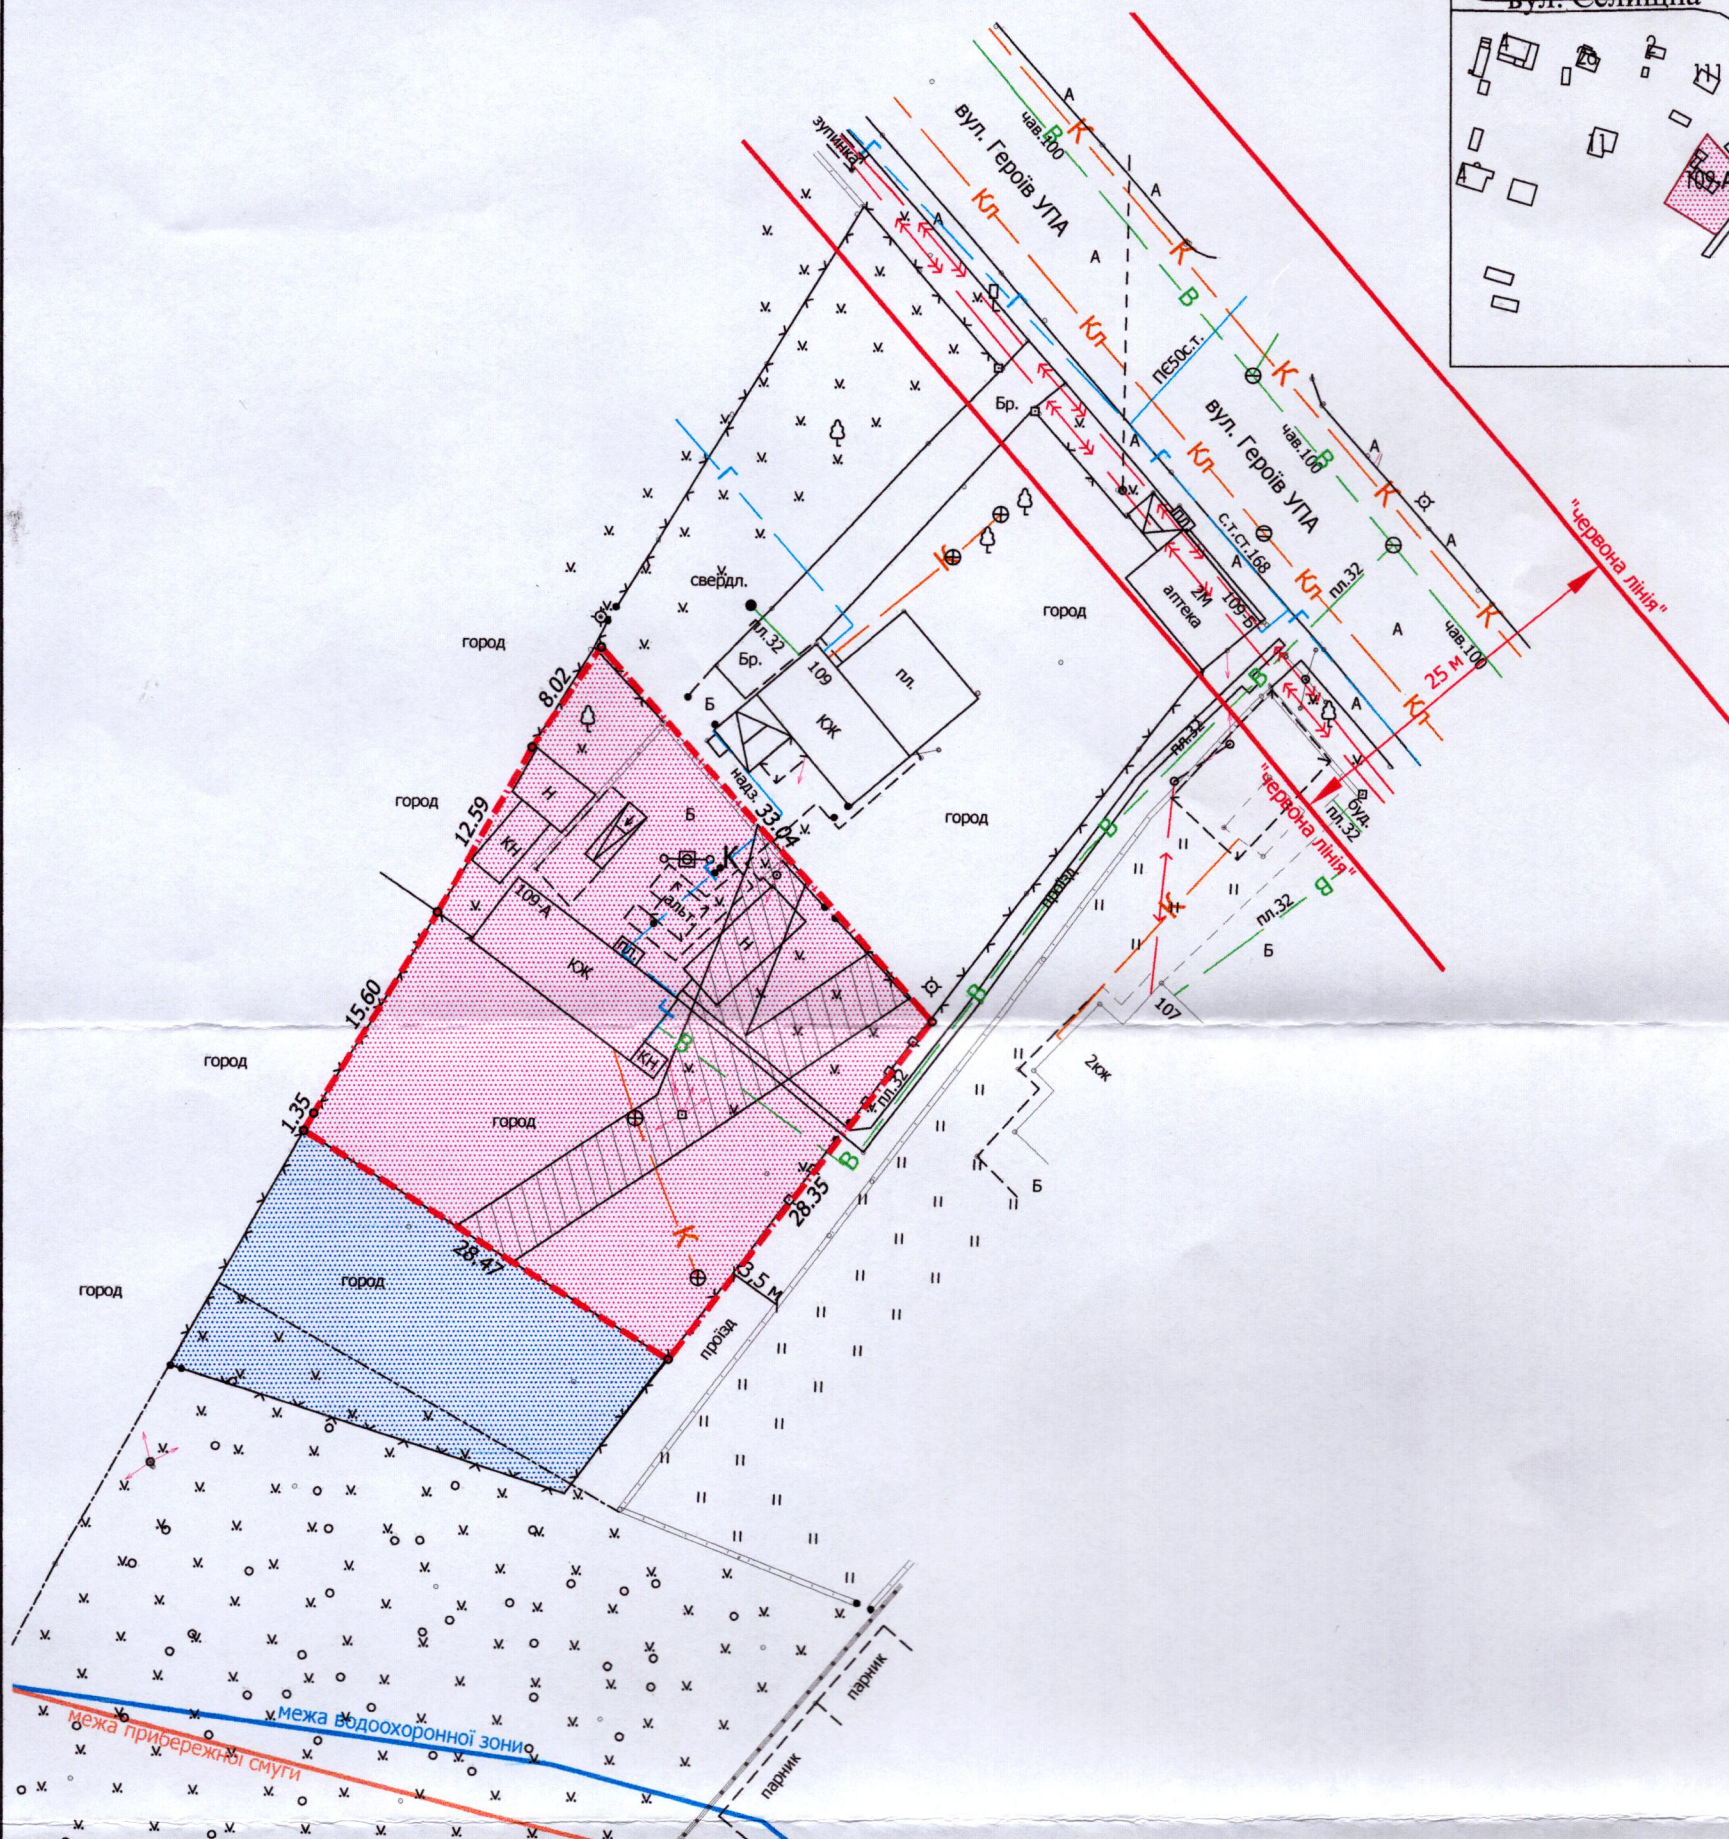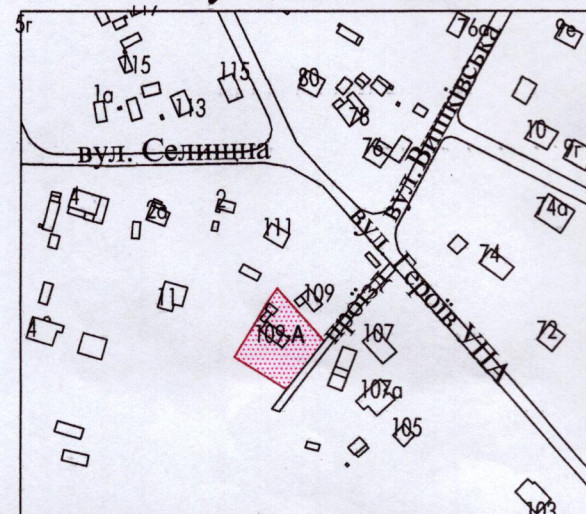

УМОВНІ ПОЗНАЧЕННЯ

- 0,1000 га** - земельна ділянка, що передається у власність для будівництва і обслуговування житлового будинку, господарських будівель і споруд (присадибна ділянка) - 02.01
- 0,1000 га** - обмеження, встановлене щодо використання земельної ділянки [зона охорони археологічного культурного шару (01.02.4)]
- 0,0189 га** - обмеження, встановлене щодо використання земельної ділянки [охоронна зона навколо (уздовж) об'єкта енергетичної системи (01.05) - повітряна лінія електропередачі]
- 0,1000 га** - обмеження, встановлене щодо використання земельної ділянки [зона обмежень забудови щодо умов авіаційного шуму (06.05.3)]
- 0,0398 га** - землекористування громадянина Солтиса С.С.

СЕКРЕТАР МІСЬКОЇ РАДИ _____ Андрій РАЗУМОВСЬКИЙ

ФОП		Масштаб 1:500	
Виконав	Мордик А.О.	Площа земельної ділянки (га)	З них у власність (га)
		0,1000	0,1000

Фізична особа-підприємець
Мордик Анатолій Олександрович