
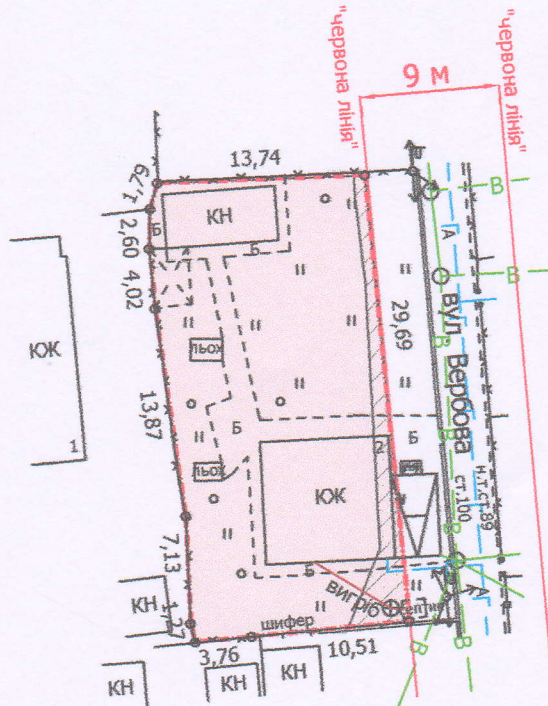


ПЛАН
земельної ділянки

Додаток до рішення міської ради
№ _____ від " ____ " _____ 20__ р.

Кадастровий номер: 0710100000:31:115:0025
Місце розташування: м. Луцьк, вул. Вербова, 2
Землекористувач:
громадянка Димарчук Галина Юріївна

Ситуаційна схема

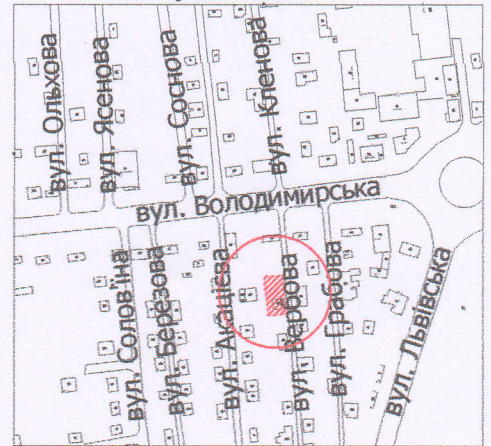

УМОВНІ ПОЗНАЧЕННЯ:

- 0,0433 га — земельна ділянка, що передається у власність для будівництва і обслуговування житлового будинку, господарських будівель і споруд (присадибна ділянка) - 02.01
- 0,0433 га — обмеження, встановлене щодо використання земельної ділянки [зона охорони археологічного культурного шару (01.02.4)]
- 0,0038 га — обмеження, встановлене щодо використання земельної ділянки [охоронна зона навколо інженерних комунікацій (01.08) - водопровід]
- 0,0433 га — обмеження, встановлене щодо використання земельної ділянки [другий пояс зони санітарної охорони джерел та об'єктів централізованого питного водопостачання (обмеження) (02.01.2)]

СЕКРЕТАР МІСЬКОЇ РАДИ

Андрій РАЗУМОВСЬКИЙ



Завадський В.М.

Завадський В.М.

Сілюк О.П.

Масштаб 1: 500

Площа
ділянки
(га)

З них
у власність
(га)

0,0433

0,0433