

ПЛАН
земельної ділянки

Кадастровий номер: 0710100000:31:104:0015

Місце розташування: м. Луцьк, вул. Львівська, 80


Землекористувачі:

громадянин Демчук Богдан Андрійович (частка - 39/100),

громадянин Мірков Ігор Миколайович (частка - 61/100)

Додаток до рішення міської ради
№ _____ від " ____ " _____ 202 ____ р.

Ситуаційна схема

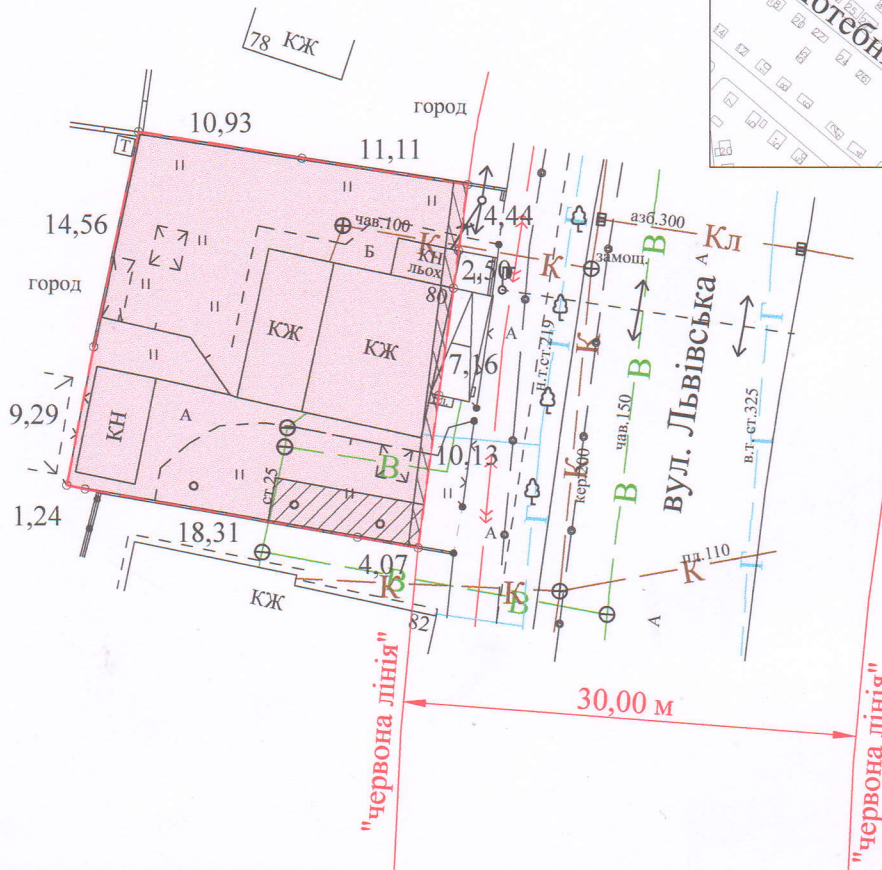

УМОВНІ ПОЗНАЧЕННЯ

- 0,0550 га — земельна ділянка, що передається у спільну часткову власність для будівництва і обслуговування житлового будинку, господарських будівель і споруд (присадибна ділянка) - 02.01
- 0,0550 га — обмеження, встановлене щодо використання земельної ділянки [зона охорони археологічного культурного шару (01.02.4)]
- 0,0019 га — обмеження, встановлене щодо використання земельної ділянки [охоронна зона навколо уздовж об'єкта енергетичної системи (01.05) - повітряна лінія електропередачі]
- 0,0029 га — обмеження, встановлені щодо використання земельної ділянки [охоронна зона навколо інженерних комунікацій (01.08) - каналізація, водопровід]

СЕКРЕТАР МІСЬКОЇ РАДИ _____ Андрій РАЗУМОВСЬКИЙ

Підприємство: _____		Масштаб 1: 500	
Відповідальний за виконання роботи:	А.М. Труш		
Виконавець: ІНЖЕНЕР	А.М. Труш	Площа земельної ділянки (га)	3 нин
Виконавець: СЕМЛЕВОРОДНИК	Анатолій Миколайович Труш		у власність (га)
Фізична особа-підприємець: Труш Анатолій Миколайович	№ 014911	0,0550	0,0550