
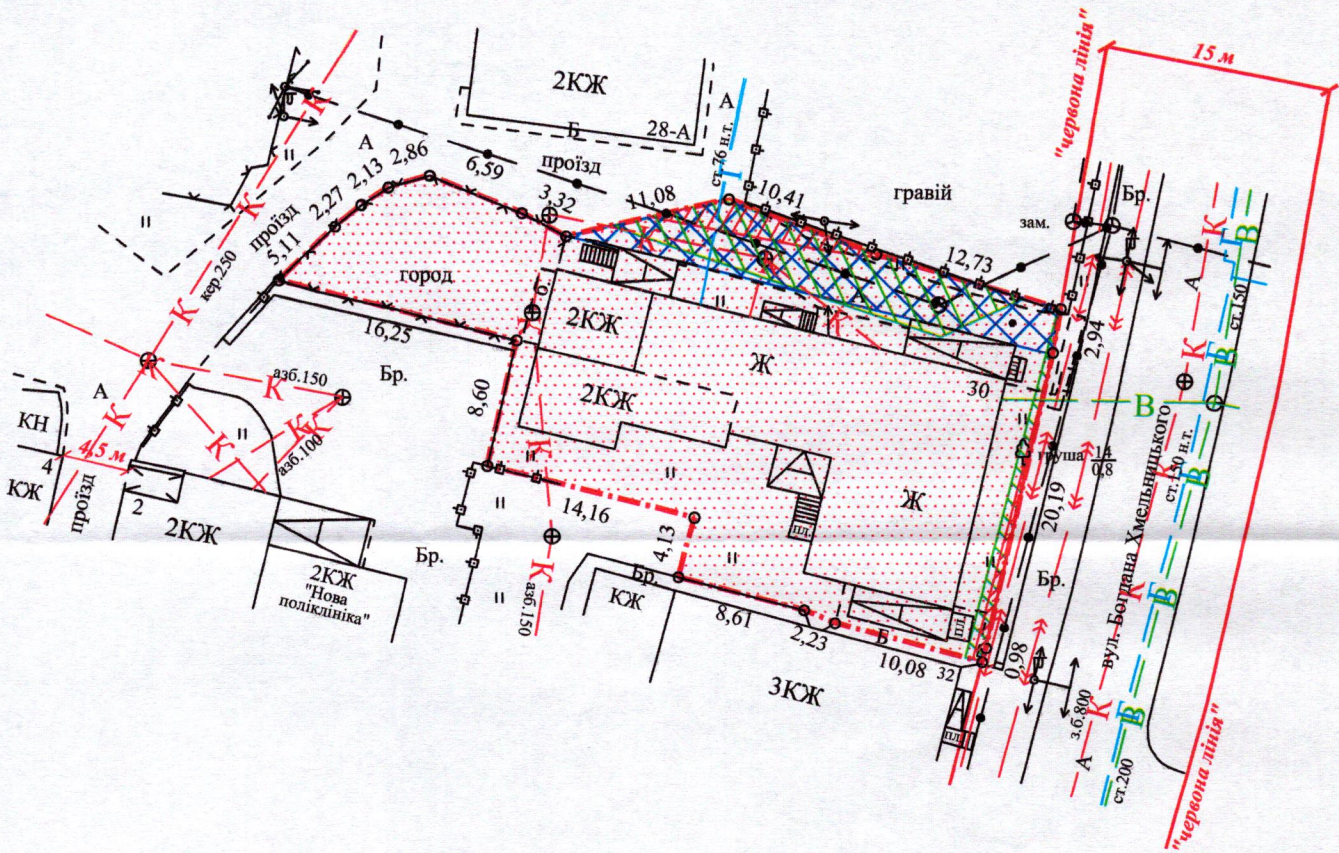


ПЛАН
земельної ділянки

Кадастровий номер: 0710100000:11:093:0021
Місце розташування: м. Луцьк, вул. Богдана Хмельницького, 30
Землекористувач: ОБ'ЄДНАННЯ СПІВВЛАСНИКІВ БАГАТОКВАРТИРНОГО
БУДИНКУ «ХМЕЛЬНИЦЬКОГО 30»

Ситуаційна схема

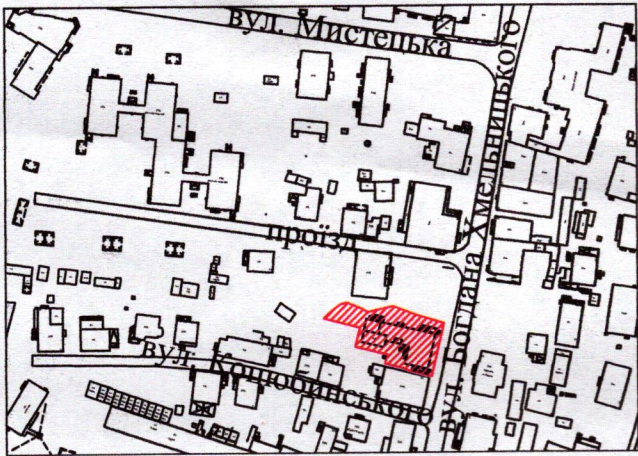

УМОВНІ ПОЗНАЧЕННЯ:

- 0,0883 га -земельна ділянка, що надається в постійне користування видом цільового призначення: 02.03 - для будівництва і обслуговування багатоквартирного житлового будинку
- 0,0883 га -обмеження, встановлене щодо використання земельної ділянки [зона регулювання забудови (01.02.2)]
- 0,0883 га -обмеження, встановлене щодо використання земельної ділянки [зона охорони археологічного культурного шару (01.02.4)]
- 0,0105 га -обмеження, встановлене щодо використання земельної ділянки (охоронна зона навколо інфраструктури електронних комунікаційних мереж (01.04) - підземна кабельна лінія електронної комунікаційної мережі)
- 0,0026 га -обмеження, встановлене щодо використання земельної ділянки (охоронна зона навколо (уздовж) об'єкта енергетичної системи (01.05) - повітряна лінія електропередачі, підземна кабельна лінія електропередачі)
- 0,0883 га -обмеження, встановлене щодо використання земельної ділянки [історичний ареал населеного місця (06.06.2)]
- 0,0109 га -обмеження, встановлене щодо використання земельної ділянки [земельний сервітут (07.01) - право проходу та проїзду на велосипеді]

СЕКРЕТАР МІСЬКОЇ РАДИ Андрій РАЗУМОВСЬКИЙ

Підприємств Відповідальний за якість робіт Виконав ФОП Шубич С.С.	Шубич С.С.	Масштаб 1:500	
	Шубич С.С.		
	Шубич С.С.	Площа земельної ділянки (га)	З них в постійне користування (га)
		0,0883	0,0883