


Землекористувач: ТОВАРИСТВО З ОБМЕЖЕНОЮ ВІДПОВІДАЛЬНІСТЮ "АВТОПРОЕКТ"

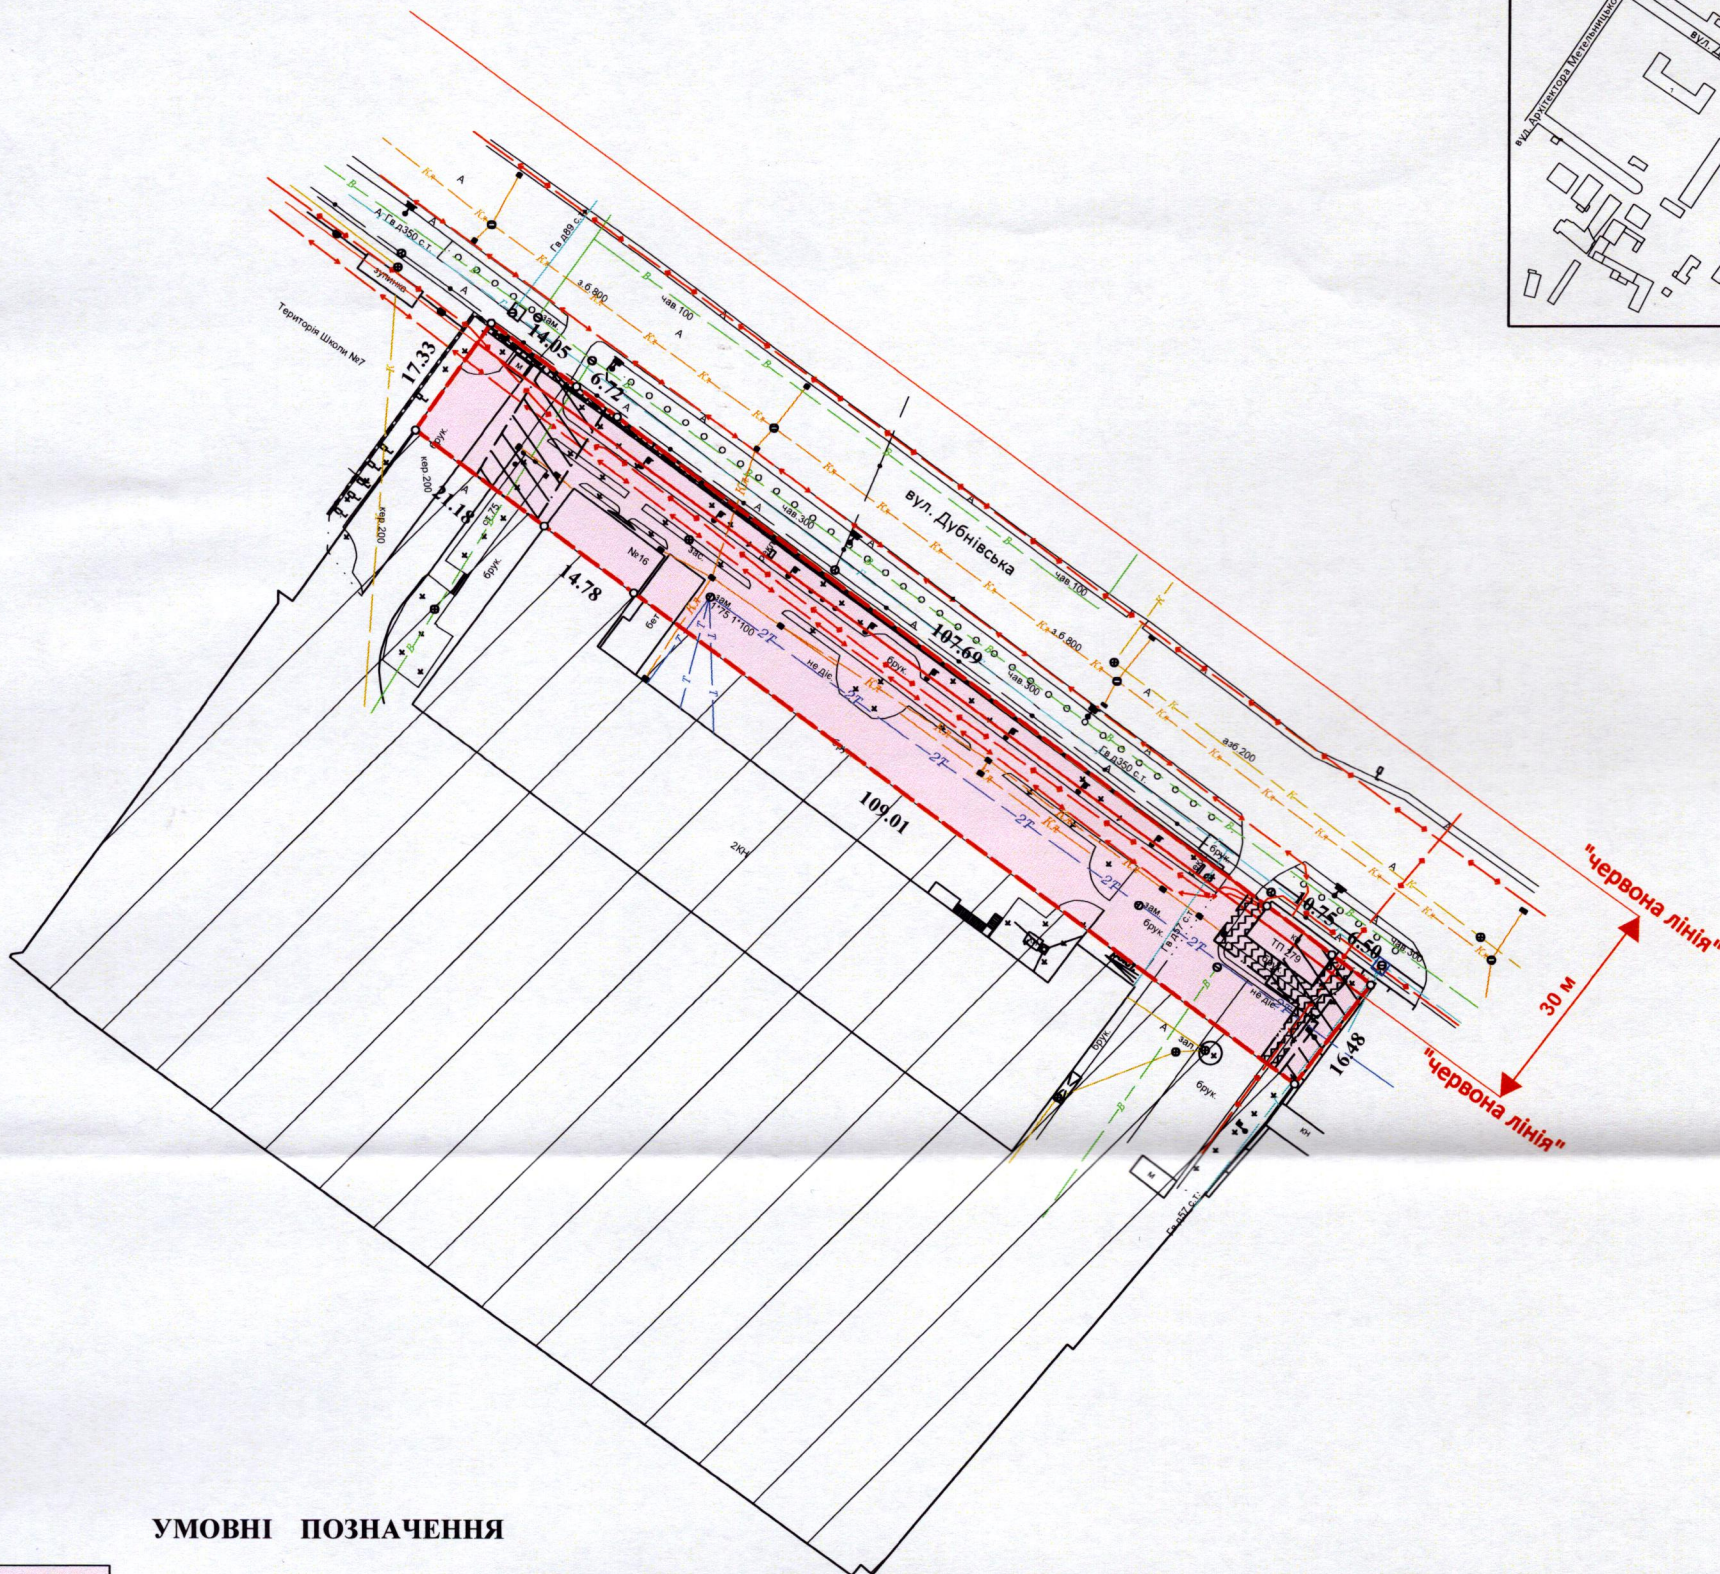

0,2468 га — обмеження, встановлене щодо використання земельної ділянки [зона охорони археологічного культурного шару (01.02.4)]

Андрій РАЗУМОВСЬКИЙ

Фізична особа-підприсмець
Кортоус Василь Миколайович

Фізична особа-підприємець
Кортоус Василь Миколайович