

ПЛАН
земельної ділянки



Додаток до рішення міської ради
№ _____ від "___" _____ 202__ р.

Кадастровий номер: 0710100000:22:007:0074

Місце розташування: м. Луцьк, вул. Космонавта Леоніда Каденюка, 11

Землекористувач: громадянин Алейник Володимир Антонович

Ситуаційний план

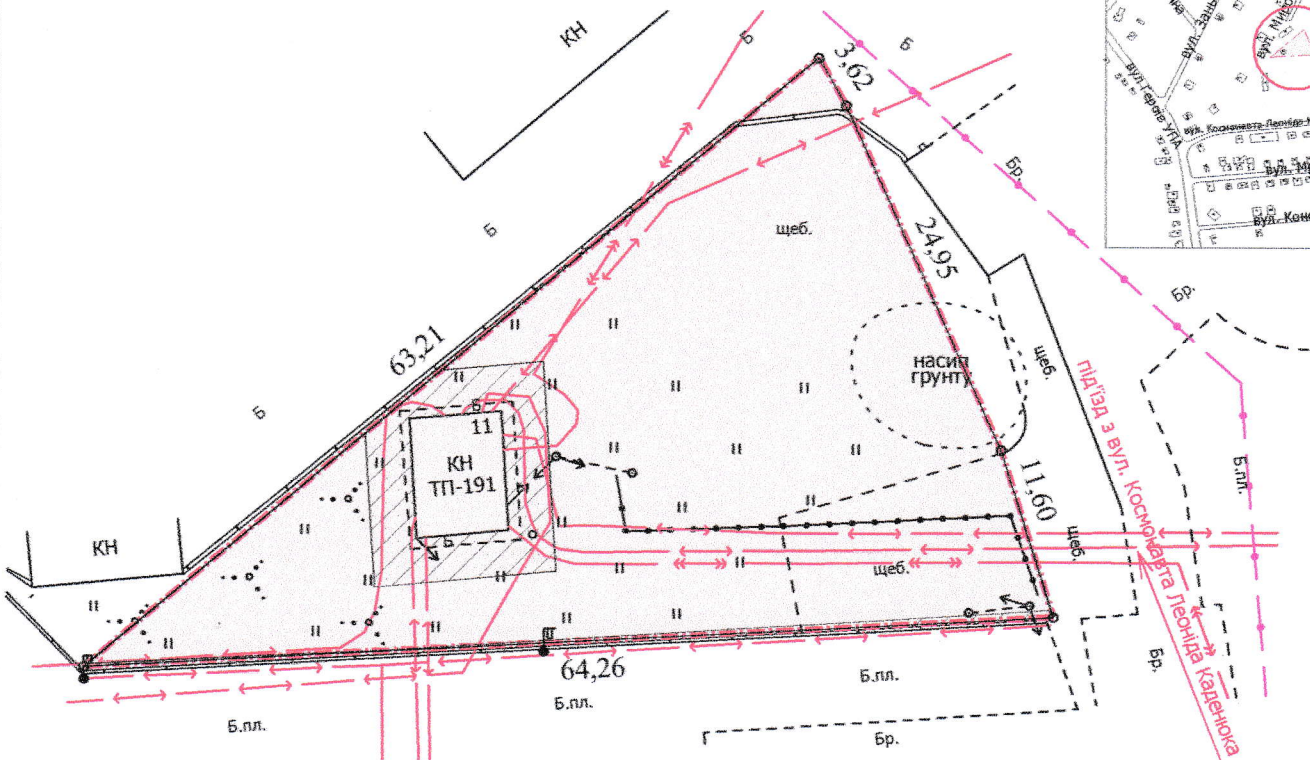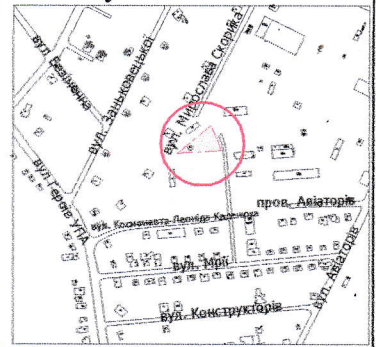

УМОВНІ ПОЗНАЧЕННЯ

0,1238 га — земельна ділянка, що надається в оренду для будівництва та обслуговування виробничої бази (11.02 - для розміщення та експлуатації основних, підсобних і допоміжних будівель та споруд підприємств переробної, машинобудівної та іншої промисловості, включаючи об'єкти оброблення відходів, зокрема із енергогенеруючим блоком)

0,1238 га — земельна ділянка, що була надана в оренду гр. Алейнику В.А. (право власності Луцької міської територіальної громади, в особі Луцької міської ради зареєстровано в Державному реєстрі речових прав на нерухоме майно 13.06.2016, номер запису про право власності: 15021505) згідно з договором оренди землі від 25.04.2016

0,0124 га — обмеження, встановлене щодо використання земельної ділянки (охоронна зона навколо (уздовж) об'єкта енергетичної системи (01.05) - підземна кабельна лінія електропередачі, ТП-191)

0,1238 га — обмеження, встановлене щодо використання земельної ділянки [санітарно-захисна зона навколо об'єкта (03.01)]

СЕКРЕТАР МІСЬКОЇ РАДИ

Андрій РАЗУМОВСЬКИЙ



Масштаб 1: 500

Загальна площа земельної ділянки (га)	3 з них
	в оренду (га)
0,1238	0,1238