

ПЛАН
земельної ділянки

Додаток до рішення міської ради
№ _____ від " ____ " _____ 20__ р.



Кадастровий номер: 0710100000:22:051:0073

Місце розташування: м. Луцьк, просп. Соборності, 1-В

Землекористувач:

громадянка Муравчук Наталія Іванівна

Ситуаційна схема

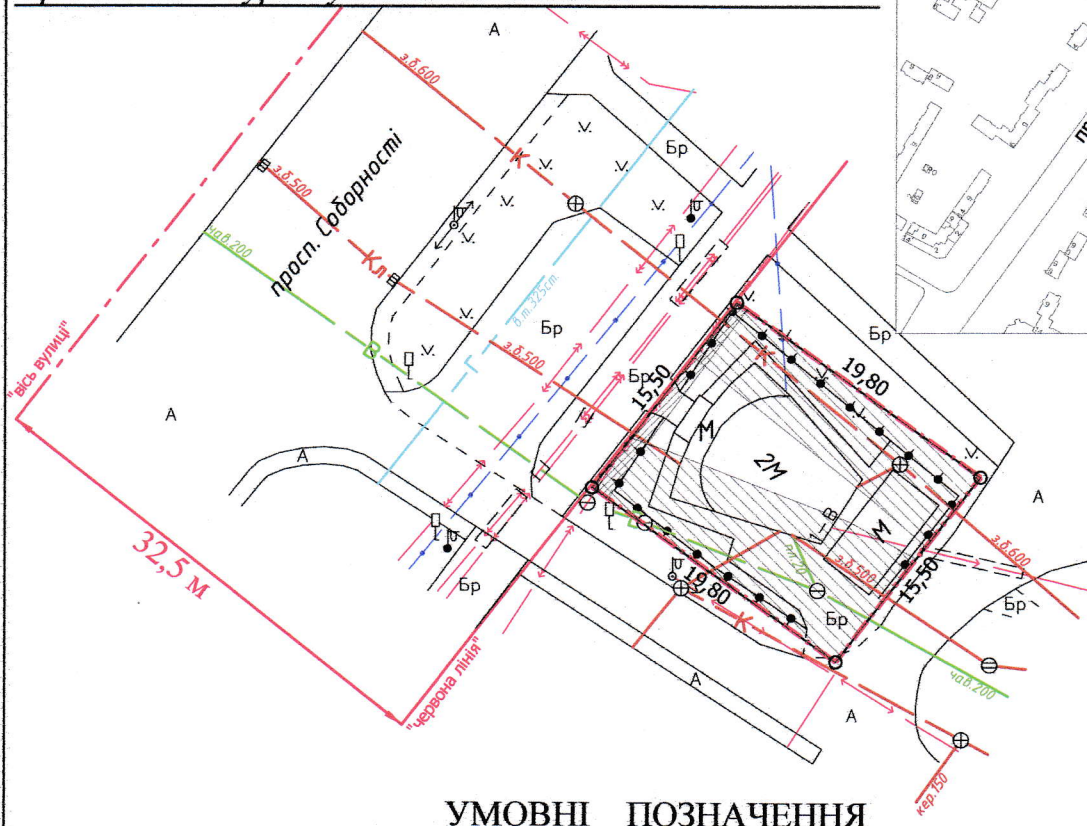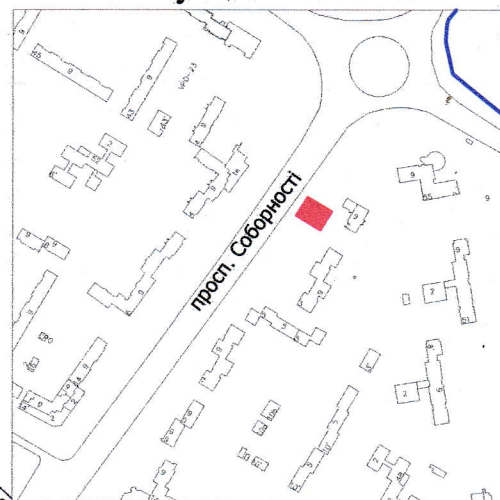

УМОВНІ ПОЗНАЧЕННЯ

- 0,0307 га** — земельна ділянка, договір оренди якої поновлюється на новий строк для будівництва та обслуговування офісу (03.10 - для будівництва та обслуговування адміністративних будинків, офісних будівель компаній, які займаються підприємницькою діяльністю, пов'язаною з отриманням прибутку)
- 0,0307 га** — земельна ділянка, право оренди на яку зареєстровано в Державному реєстрі речових прав на нерухоме майно від 07.06.2016, номер запису про інше речове право: 14932579, згідно з додатковою угодою про поновлення договору оренди землі від 02.06.2016
- 0,0016 га** — обмеження, встановлене щодо використання земельної ділянки [охоронна зона навколо (уздовж) об'єкта енергетичної системи (01.05) - підземна кабельна лінія електропередачі]
- 0,0234 га** — обмеження, встановлене щодо використання земельної ділянки [охоронна зона навколо інженерних комунікацій (01.08) - каналізація, водопровід]

СЕКРЕТАР МІСЬКОЇ РАДИ

Андрій РАЗУМОВСЬКИЙ



Масштаб 1: 500

Площа земельної ділянки (га)	З них
	в оренду (га)
0,0307	0,0307