

ПЛАН
земельної ділянки

Кадастровий номер: 0710100000:22:108:0012


Місце розташування: м. Луцьк, вул. Рівненська, 79

Орендодавець:

Луцька міська територіальна громада, в особі Луцької
міської ради


Орендар:

громадянин Нендзінський Сергій Олександрович

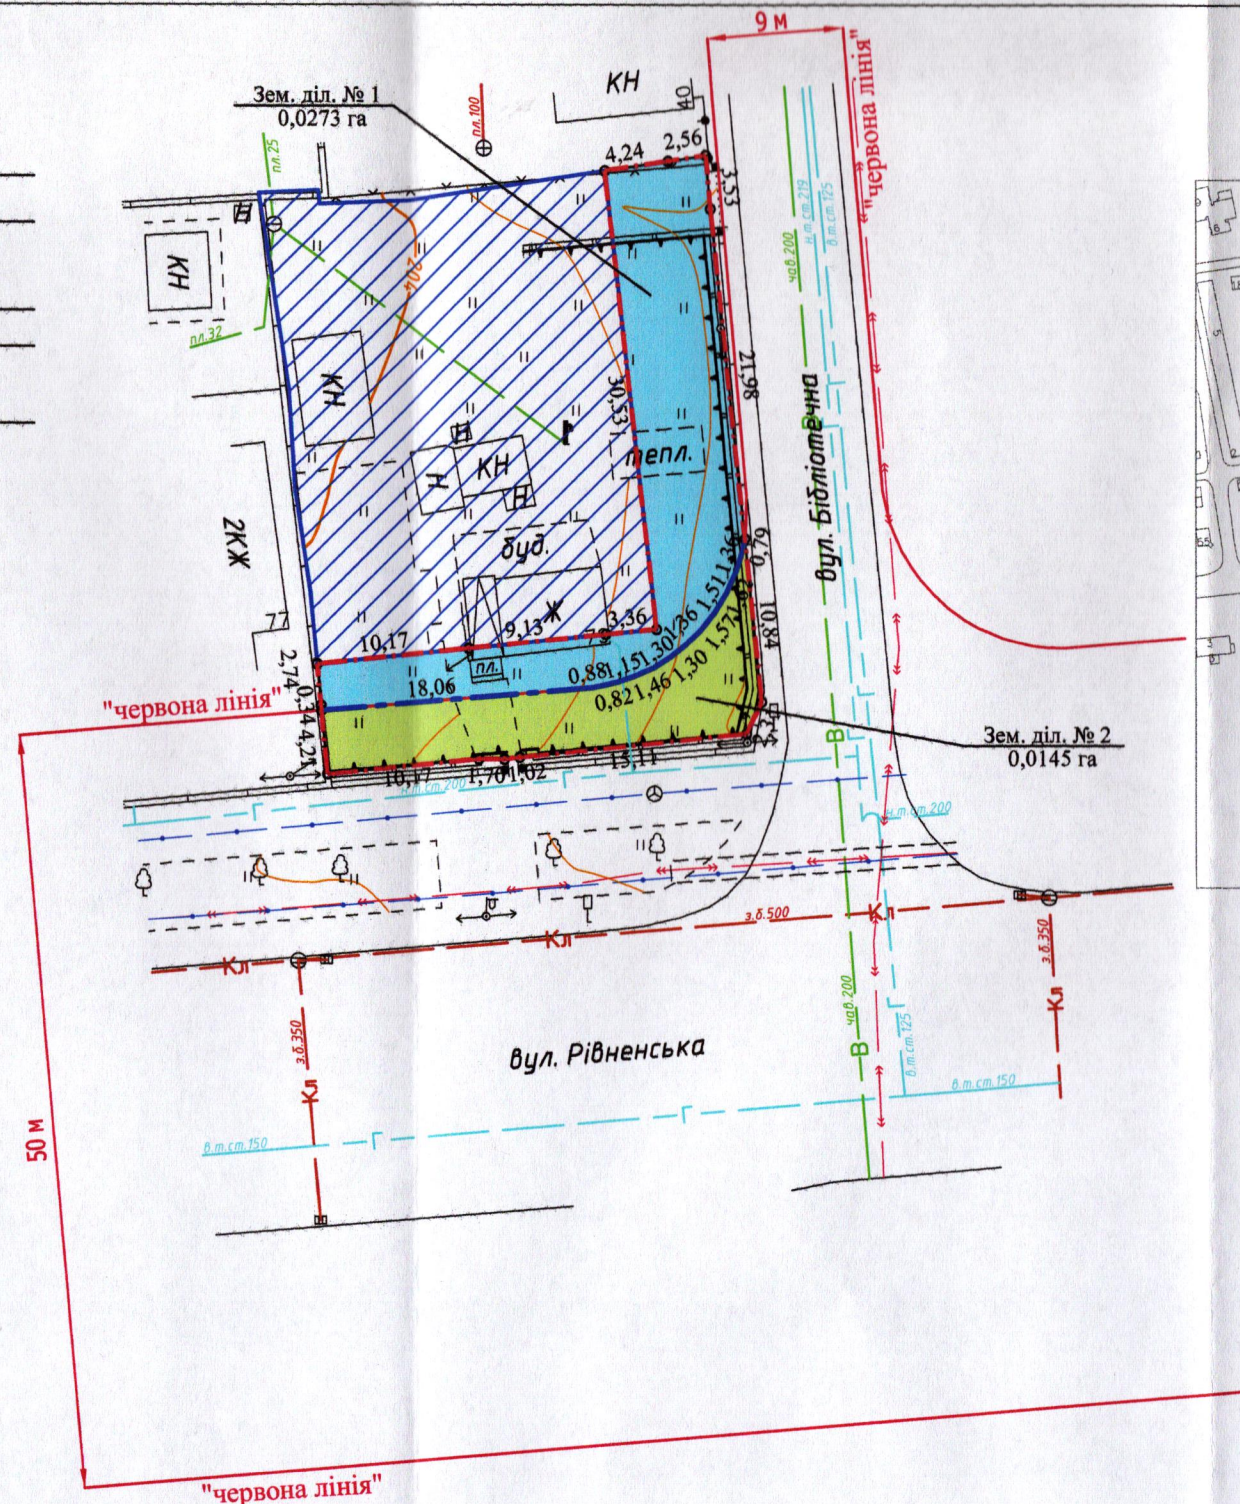

Додаток до рішення міської ради
№ _____ від "___" _____ 20__ р.

Ситуаційна схема

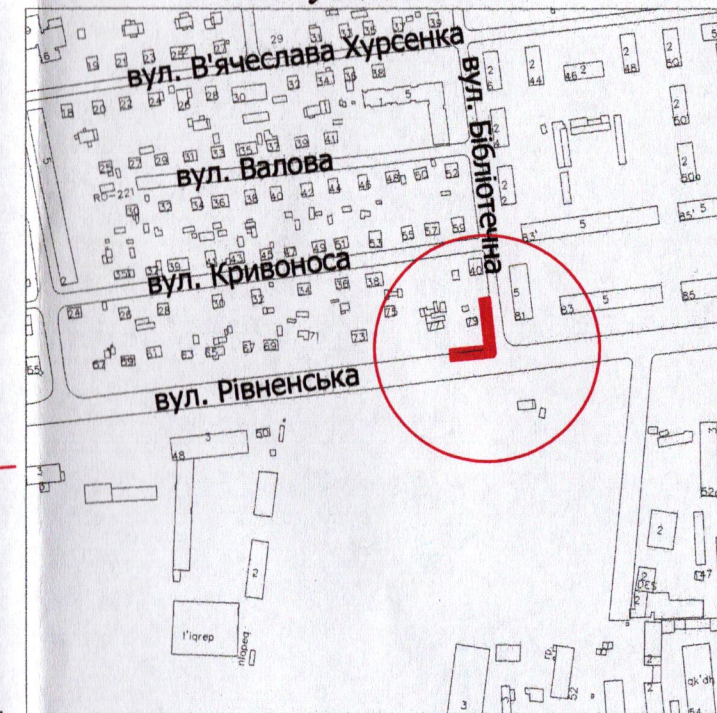

УМОВНІ ПОЗНАЧЕННЯ

0,0418 га — земельна ділянка, надана в оренду гр. Нендзінському С.О. згідно з договором оренди землі від 07.04.2023 (право оренди на земельну ділянку зареєстровано в Державному реєстрі речових прав на нерухоме майно 07.04.2023, номер запису про інше речове право: 49899011), для будівництва та обслуговування жилого будинку, господарських будівель і споруд [02.01 - для будівництва і обслуговування житлового будинку, господарських будівель і споруд (присадибна ділянка)], що підлягає поділу

--- межа поділу орендованої земельної ділянки

0,0273 га — земельна ділянка № 1

0,0145 га — земельна ділянка № 2

0,0689 га — земельна ділянка гр. Нендзінського С.О., право власності на яку зареєстровано в Державному реєстрі речових прав на нерухоме майно 19.11.2021, номер запису про право власності: 45160772, для будівництва і обслуговування житлового будинку, господарських будівель і споруд

СЕКРЕТАР МІСЬКОЇ РАДИ

Андрій РАЗУМОВСЬКИЙ

	Масштаб 1: 500	
	Площа земельної ділянки (га)	3 них (га)
0,0418	1	0,0273
	2	0,0145