

ПЛАН
земельної ділянки



Додаток до рішення міської ради
№ _____ від "___" _____ 202__ р.

Кадастровий номер: 0710100000:22:025:0082

Місце розташування: м. Луцьк, вул. Конякіна, 16

Землекористувач: громадянин Корсак Віктор Іванович

Ситуаційний план

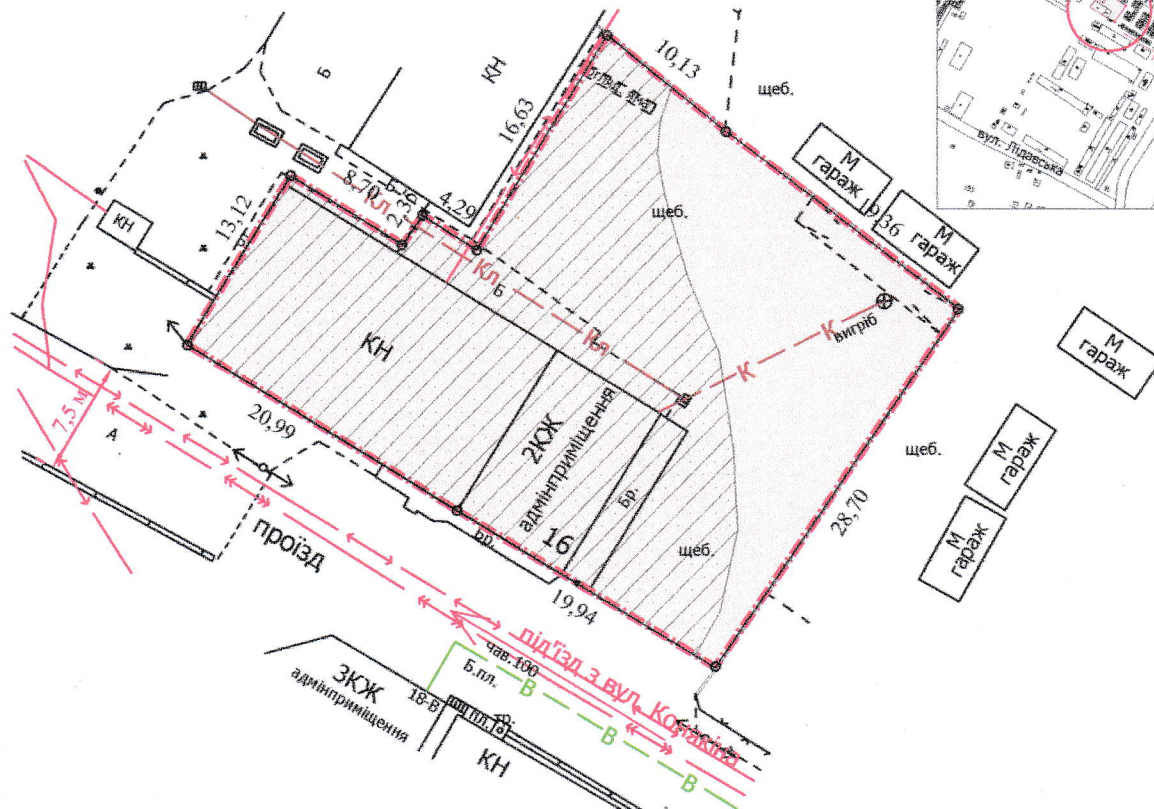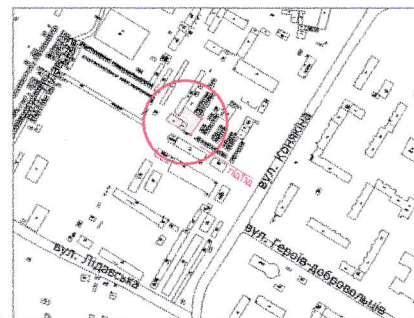

УМОВНІ ПОЗНАЧЕННЯ

- 0,1046 га** — земельна ділянка, договір оренди якої поновлюється на новий строк для будівництва та обслуговування адміністративних приміщень (03.10 - для будівництва та обслуговування адміністративних будинків, офісних будівель компаній, які займаються підприємницькою діяльністю, пов'язаною з отриманням прибутку)
- 0,1046 га** — земельна ділянка, право оренди на яку зареєстровано в Державному реєстрі речових прав на нерухоме майно 15.08.2016, номер запису про інше речове право: 15991365, відповідно до додаткової угоди про поновлення договору оренди землі від 08.08.2016
- 0,0730 га** — обмеження, встановлене щодо використання земельної ділянки [санітарно-захисна зона навколо (уздовж) об'єкта (03.01)]

СЕКРЕТАР МІСЬКОЇ РАДИ

Андрій РАЗУМОВСЬКИЙ

Директор	Завадський В.М.
Перевірив	Завадський В.М.
Виконав	Сілюк О.І.

ПІП «Луцькземресурс»

ЗАВАДСЬКИЙ ВАСИЛЬ
№ 002215

Масштаб 1: 500

Площа земельної ділянки (га)	3 нх
	в оренду (га)
0,1046	0,1046