

ПЛАН
земельної ділянки



Додаток до рішення міської ради
№ _____ від "___" _____ 202__ р.

Кадастровий номер: 0722881800:03:001:5669

Ситуаційна схема

Місце розташування: Волинська область, Луцький район,
с. Великий Омеляник

Землекористувач: Комунальне підприємство «Луцькводоканал»

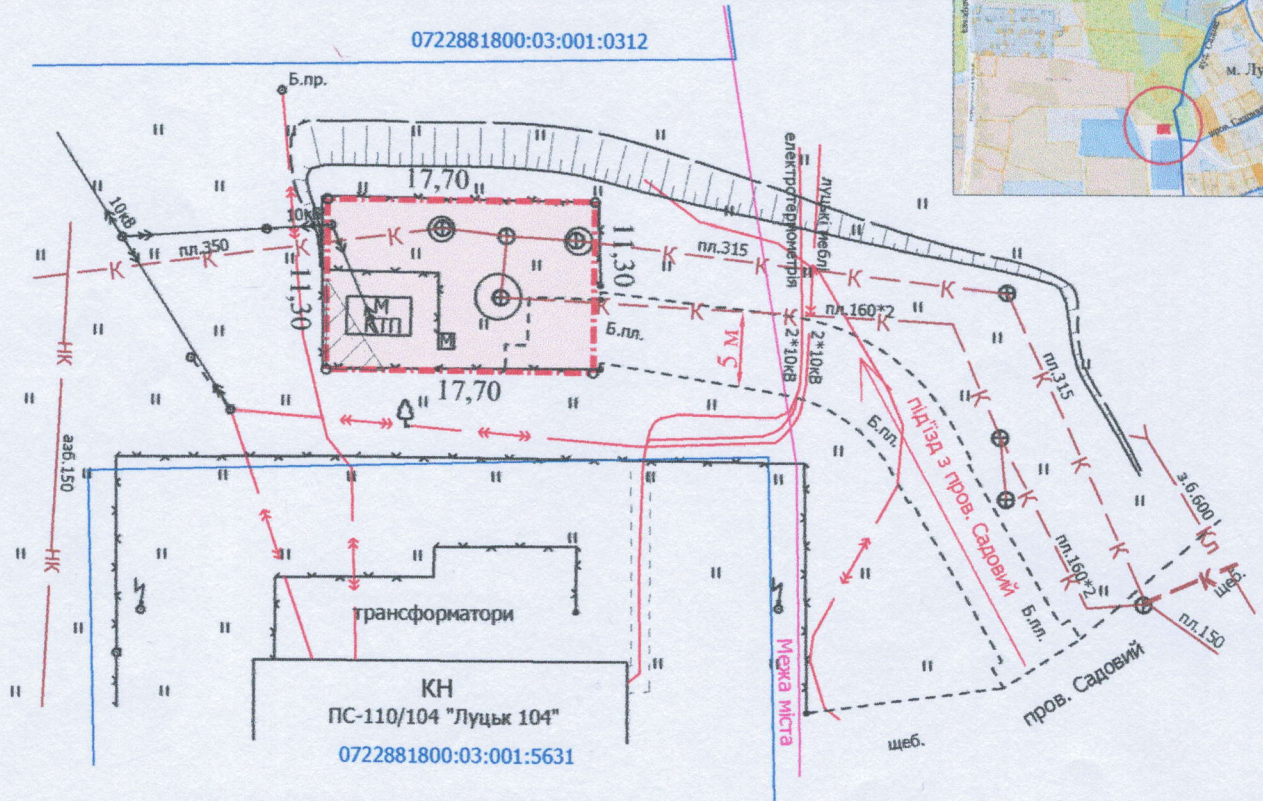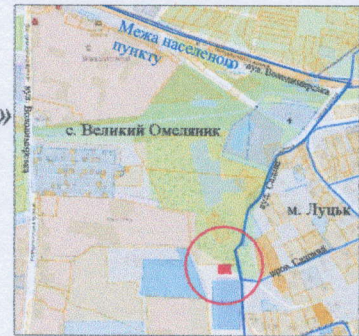

УМОВНІ ПОЗНАЧЕННЯ

- 0,0200 га** — земельна ділянка, що надається в постійне користування для розміщення та експлуатації основних, підсобних і допоміжних будівель та споруд технічної інфраструктури (виробництва та розподілення газу, постачання пари та гарячої води, збирання, очищення та розподілення води) - 11.04
- 0,0011 га** — обмеження, встановлене щодо використання земельної ділянки [охоронна зона навколо (уздовж) об'єкта енергетичної системи (01.05) - повітряні лінії електропередач - 10 кВ]
- 0,0200 га** — обмеження, встановлене щодо використання земельної ділянки [санітарно-захисна зона навколо об'єкта (03.01)]

СЕКРЕТАР МІСЬКОЇ РАДИ

Андрій РАЗУМОВСЬКИЙ

Директор	Завадський В.М.
Перевірив	Завадський В.М.
Виконав	Сілюк О.П.
ТІП «Луцькземресурс»	

Масштаб 1: 500

Площа земельної ділянки (га)	З них в постійне користування (га)
0,0200	0,0200