

ПЛАН
земельної ділянки



Додаток до рішення міської ради
№ _____ від "____" _____ 20__ р.

Кадастровий номер: 0722883700:03:001:6282

Ситуаційна схема

Місце розташування: Волинська обл., Луцький р-н, с. Зміїнець

Землекористувач: громадянка Кусевич Тамара Володимирівна

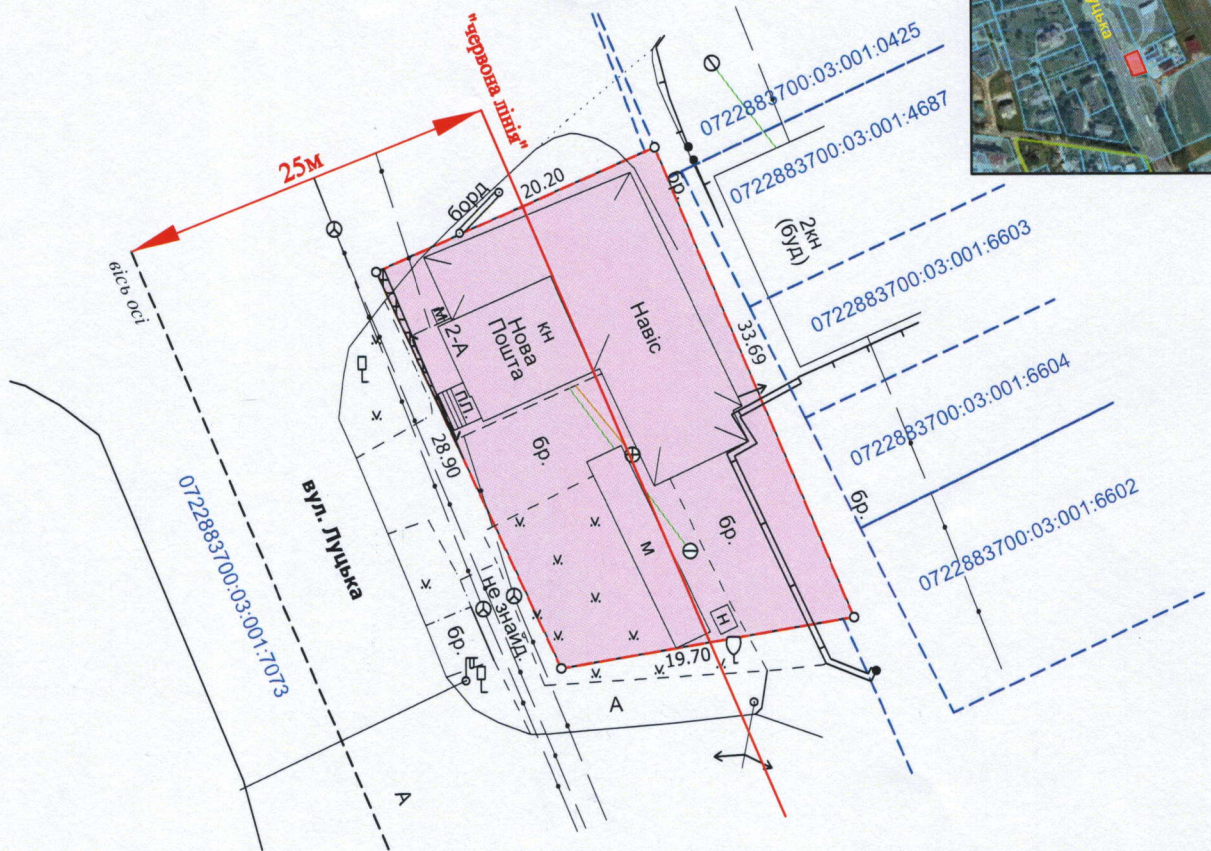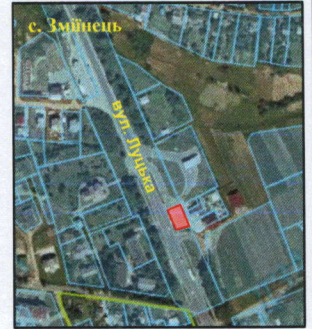

УМОВНІ ПОЗНАЧЕННЯ:

- 0,0615 га — земельна ділянка, договір оренди якої поновлюється на новий строк для будівництва та обслуговування будівель торгівлі - 03.07
- 0,0615 га — земельна ділянка, право оренди на яку зареєстровано в Державному реєстрі речових прав на нерухоме майно 02.12.2025, номер запису про інше речове право: 63155061, відповідно до договору оренди землі від 27.12.2001
- 0,0004 га — обмеження, встановлене щодо використання земельної ділянки [охоронна зона навколо інфраструктури електронних комунікаційних мереж (01.04) - підземна кабельна лінія електронної комунікаційної мережі]
- 0,0615 га — обмеження, встановлене щодо використання земельної ділянки [санітарно-захисна зона навколо (уздовж) об'єкта (03.01)]
- 0,0307 га — обмеження, встановлене щодо використання земельної ділянки [території в червоних лініях (06.01.1)]

СЕКРЕТАР МІСЬКОЇ РАДИ _____

Андрій РАЗУМОВСЬКИЙ



ФОП	Кортоус В.М.	Масштаб 1:500	
Сертифікований інженер-землепорядник	Кортоус В.М.	Площа земельної ділянки (га)	З них в оренду (га)
ФОП Кортоус В.М.		0,0615	0,0615