


ПЛАН
земельної ділянки

Кадастровий номер: 0722883700:01:001:6743
Місце розташування: Волинська область, Луцький район, село Княгининок
Землекористувач: Комунальний заклад «Центр культури "Княгининок"»

Ситуаційна схема

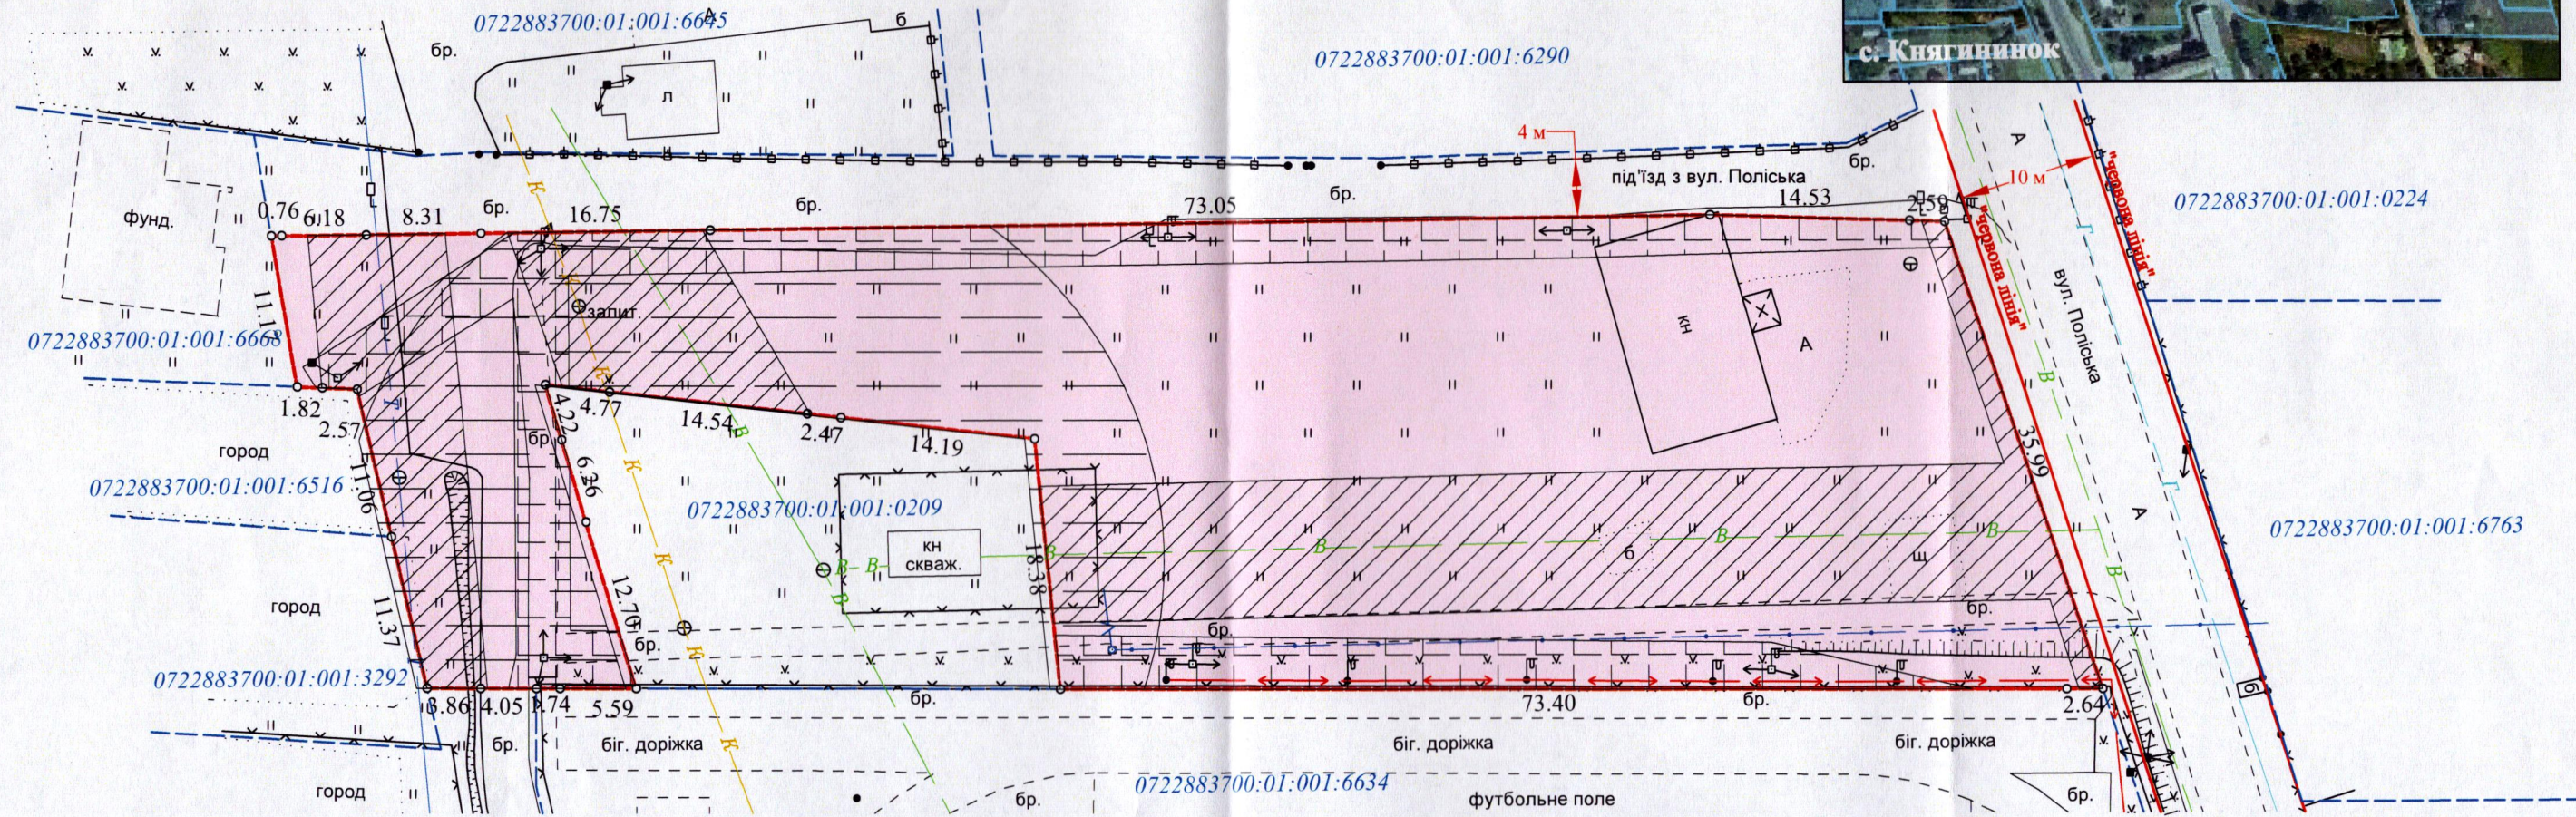

УМОВНІ ПОЗНАЧЕННЯ:

- 0,3465 га — земельна ділянка Комунального закладу «Центр культури "Княгининок"», право постійного користування на яку зареєстровано в Державному реєстрі речових прав від 03.03.2020, номер запису про інше речове право: 35855513 для будівництва та обслуговування об'єктів фізичної культури і спорту (07.02)
- 0,0719 га — обмеження, встановлене щодо використання земельної ділянки [охоронна зона навколо (уздовж) об'єкта енергетичної системи (01.05) - повітряна лінія електропередач 0,4 кВ]
- 0,1209 га — обмеження, встановлене щодо використання земельної ділянки [охоронна зона навколо інженерних комунікацій (01.08) - водопровід, каналізація, теплотраса]
- 0,1103 га — обмеження, встановлене щодо використання земельної ділянки [санітарно-захисна зона навколо (уздовж) об'єкта (03.01)]

СЕКРЕТАР МІСЬКОЇ РАДИ _____ Андрій РАЗУМОВСЬКИЙ

	ФОП Кортоус В.М.	Масштаб 1:2000	
	Сертифікований інженер-землепорядник Кортоус В.М.	Площа земельної ділянки (га)	З них п постійному користуванні (га)
	Фізична особа-підприємець Кортоус Василь Миколайович	0,3465	0,3465