



ПЛАН
земельної ділянки


Кадастровий №: 0722881800:01:001:1954

Місце розташування: Волинська область, Луцький район, с. Забороль

Власник:


громадянин Москалюк Анатолій Павлович

водоохоронна зона
прибережна смуга

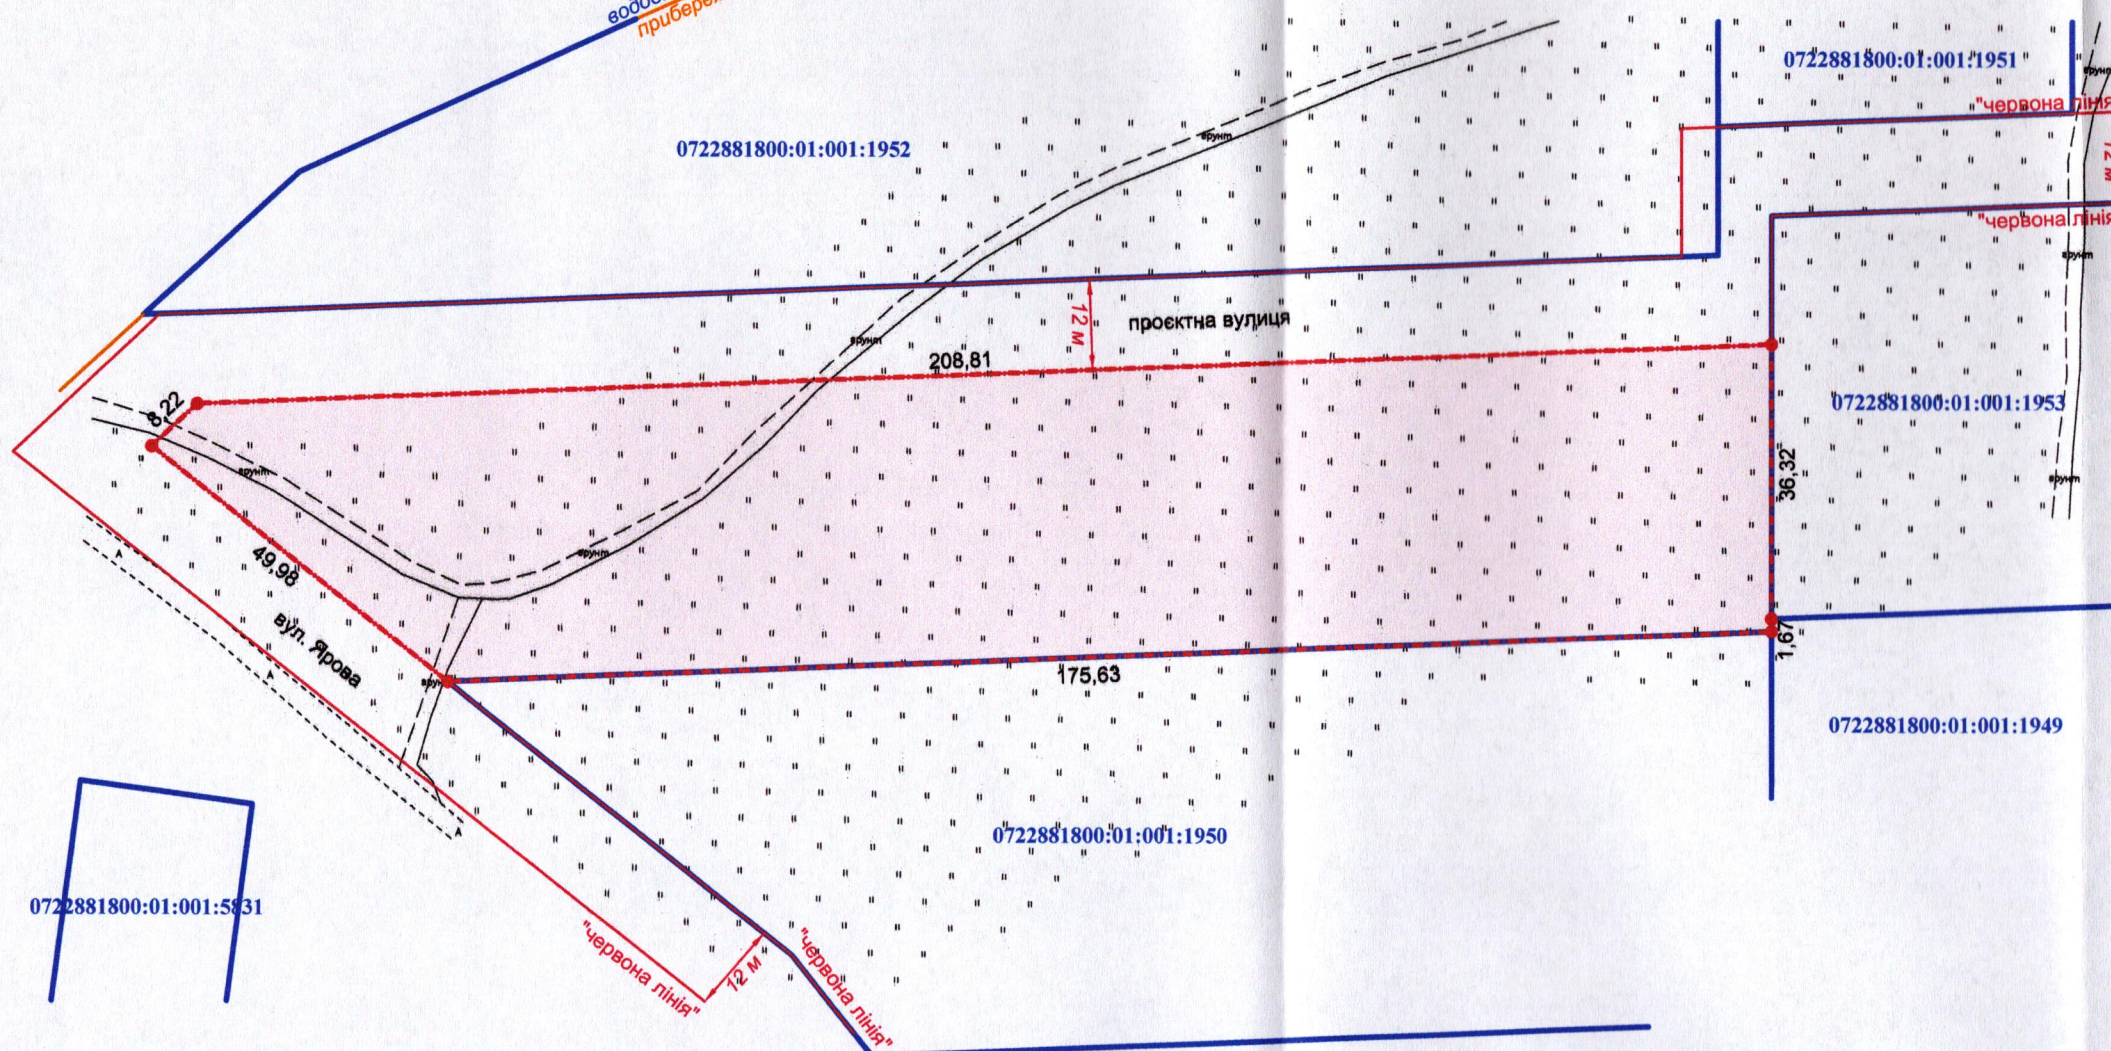

Додаток до рішення міської ради
№ _____ від "___" _____ 20__ р.

Ситуаційна схема

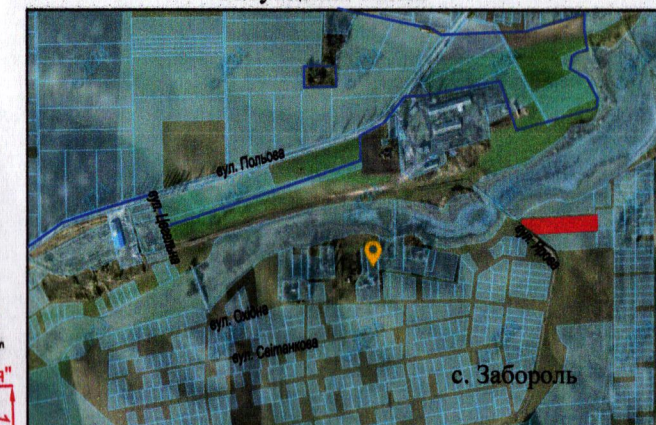

— межа с. Забороль

УМОВНІ ПОЗНАЧЕННЯ:

0,7500 га — земельна ділянка, цільове призначення якої змінюється з "для ведення особистого селянського господарства" (01.03) на "для будівництва і обслуговування житлового будинку, господарських будівель і споруд (присадибна ділянка)" (02.01)

СЕКРЕТАР МІСЬКОЇ РАДИ

Андрій РАЗУМОВСЬКИЙ

ФОП Відповідальний за якість робіт		Ляшук О.С.	Масштаб 1: 1000	
Олександр Ляшук Олександр Степанович		Ляшук О.С.		
		Площа ділянки (га)	З них у власності (змінa цільового призначення)	
		0,7500	0,7500	