


ПЛАН
земельної ділянки

Кадастровий номер: 0722881000:01:001:4069

Місце розташування: Волинська область, Луцький район, с. Боголюби

Землевласник:

громадянка Якубовська Марія Іванівна

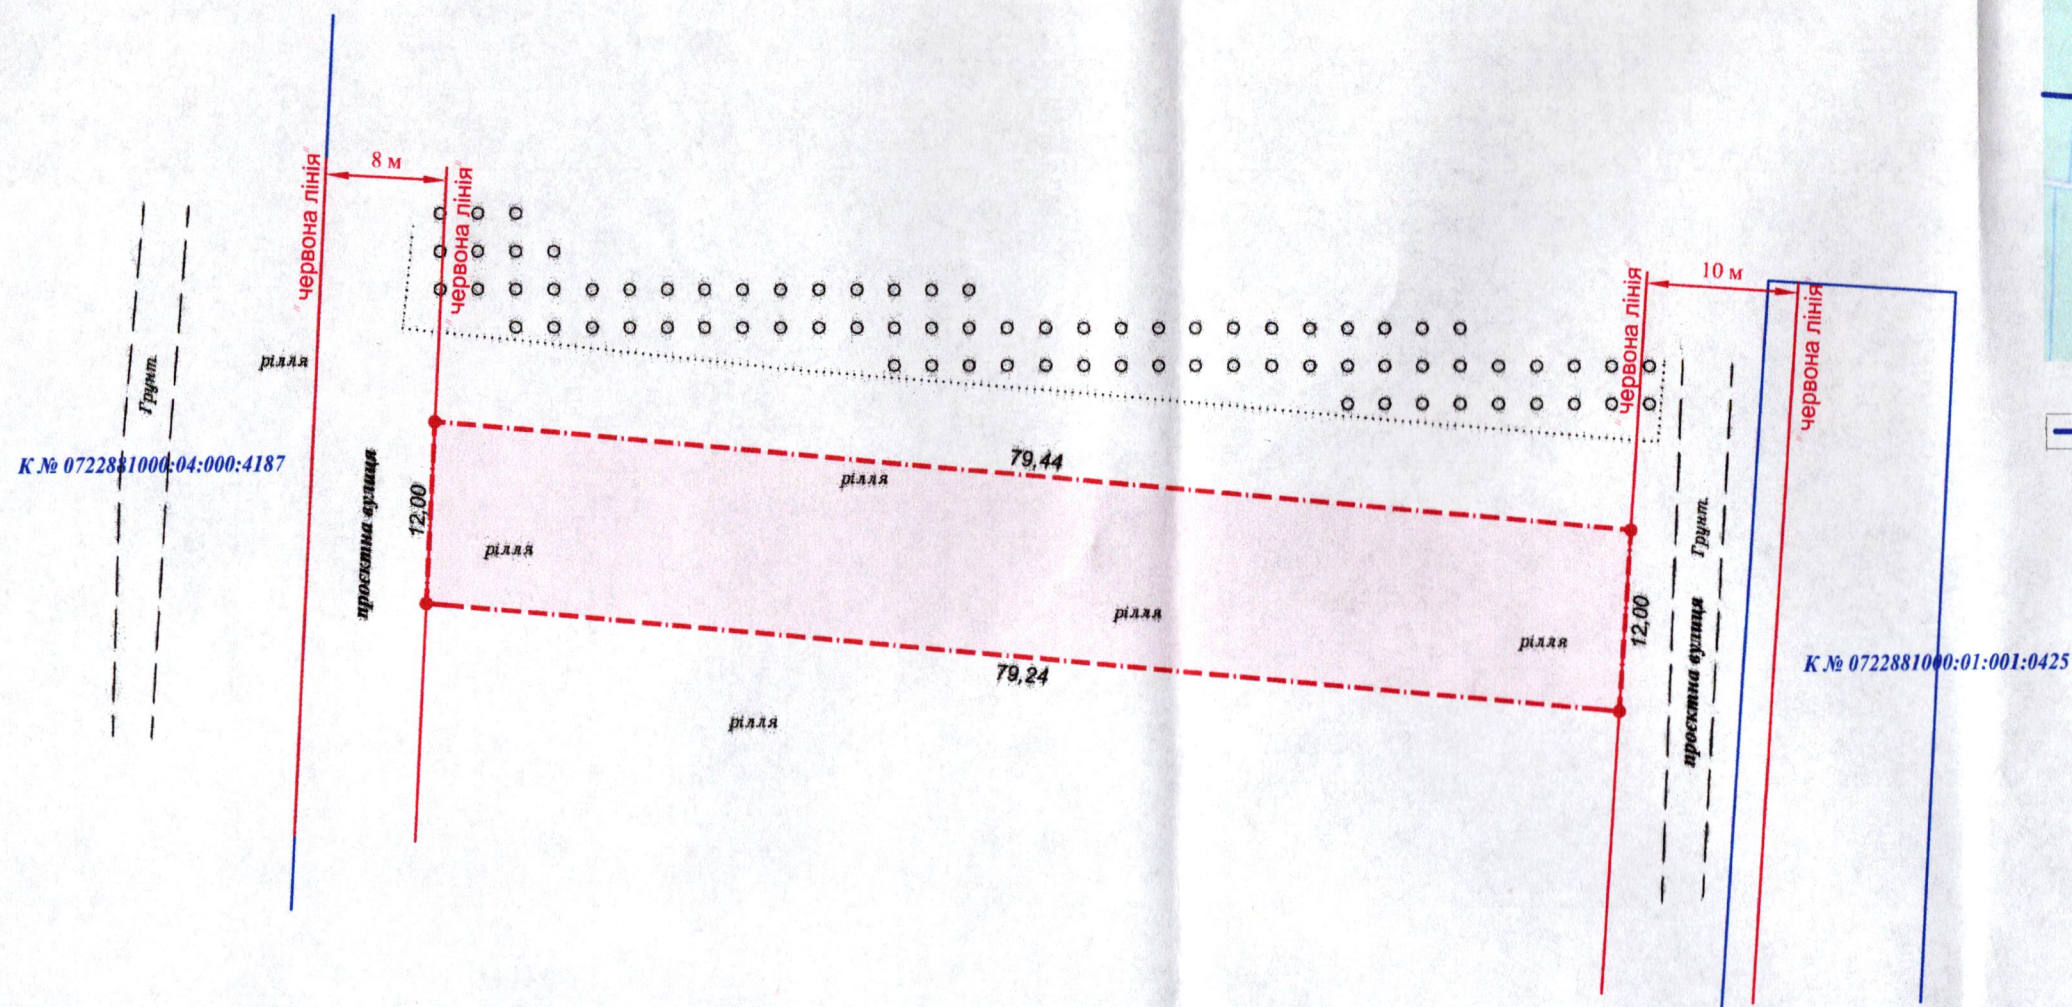

Додаток до рішення міської ради
№ _____ від "___" _____ 20__ р.

Ситуаційна схема




— - межа населеного пункту с. Боголюби

УМОВНІ ПОЗНАЧЕННЯ

0,0952га — земельна ділянка, цільове призначення якої змінюється з "для ведення особистого селянського господарства (01.03)" на "для будівництва і обслуговування житлового будинку, господарських будівель і споруд (присадибна ділянка) (02.01)"

СЕКРЕТАР МІСЬКОЇ РАДИ

Андрій РАЗУМОВСЬКИЙ

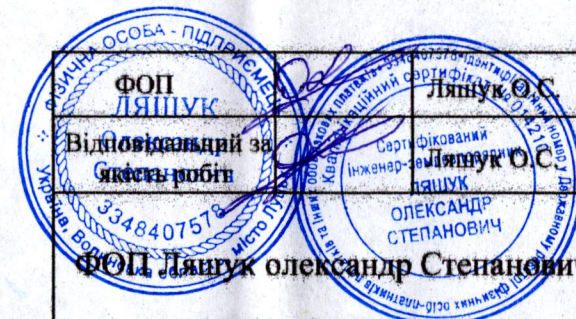

Масштаб 1:500	
Площа ділянки (га)	З них у власності (зі зміною цільового призначення)
0,0952	0,0952