


ПЛАН
земельної ділянки

Додаток до рішення міської ради
№ _____ від "____" _____ 20__ р.


Місце розташування: Волинська область, Луцький район, за межами населених пунктів Луцької міської територіальної громади (с. Сапогове)

Землекористувач: Пилипчук Марія Улянівна
(свідоцтво про право на спадщину за законом від 23.08.2021, зареєстроване за № 2-394 згідно з сертифікатом на право на земельну частку (пай) в колишньому АПТ "Прилуцьке" серія ВЛ № 0213937 від 20.10.1997, який зареєстрований у Книзі реєстрації сертифікатів на право на земельну частку (пай) від 30.10.1997 за № 3508)

Ситуаційна схема

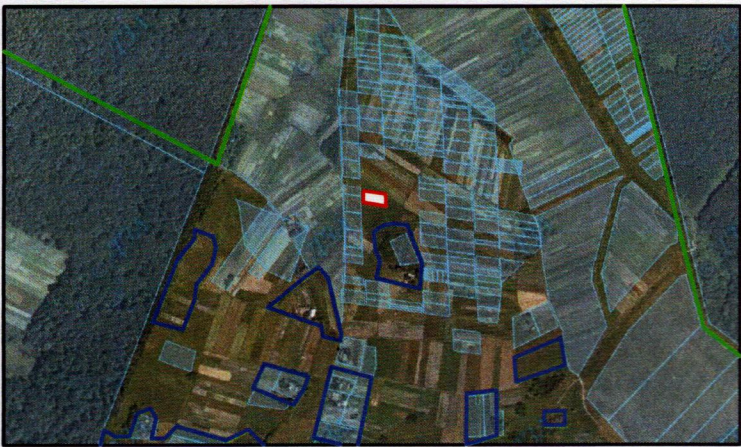

- межа села Сапогове
- межа Луцької міської територіальної громади

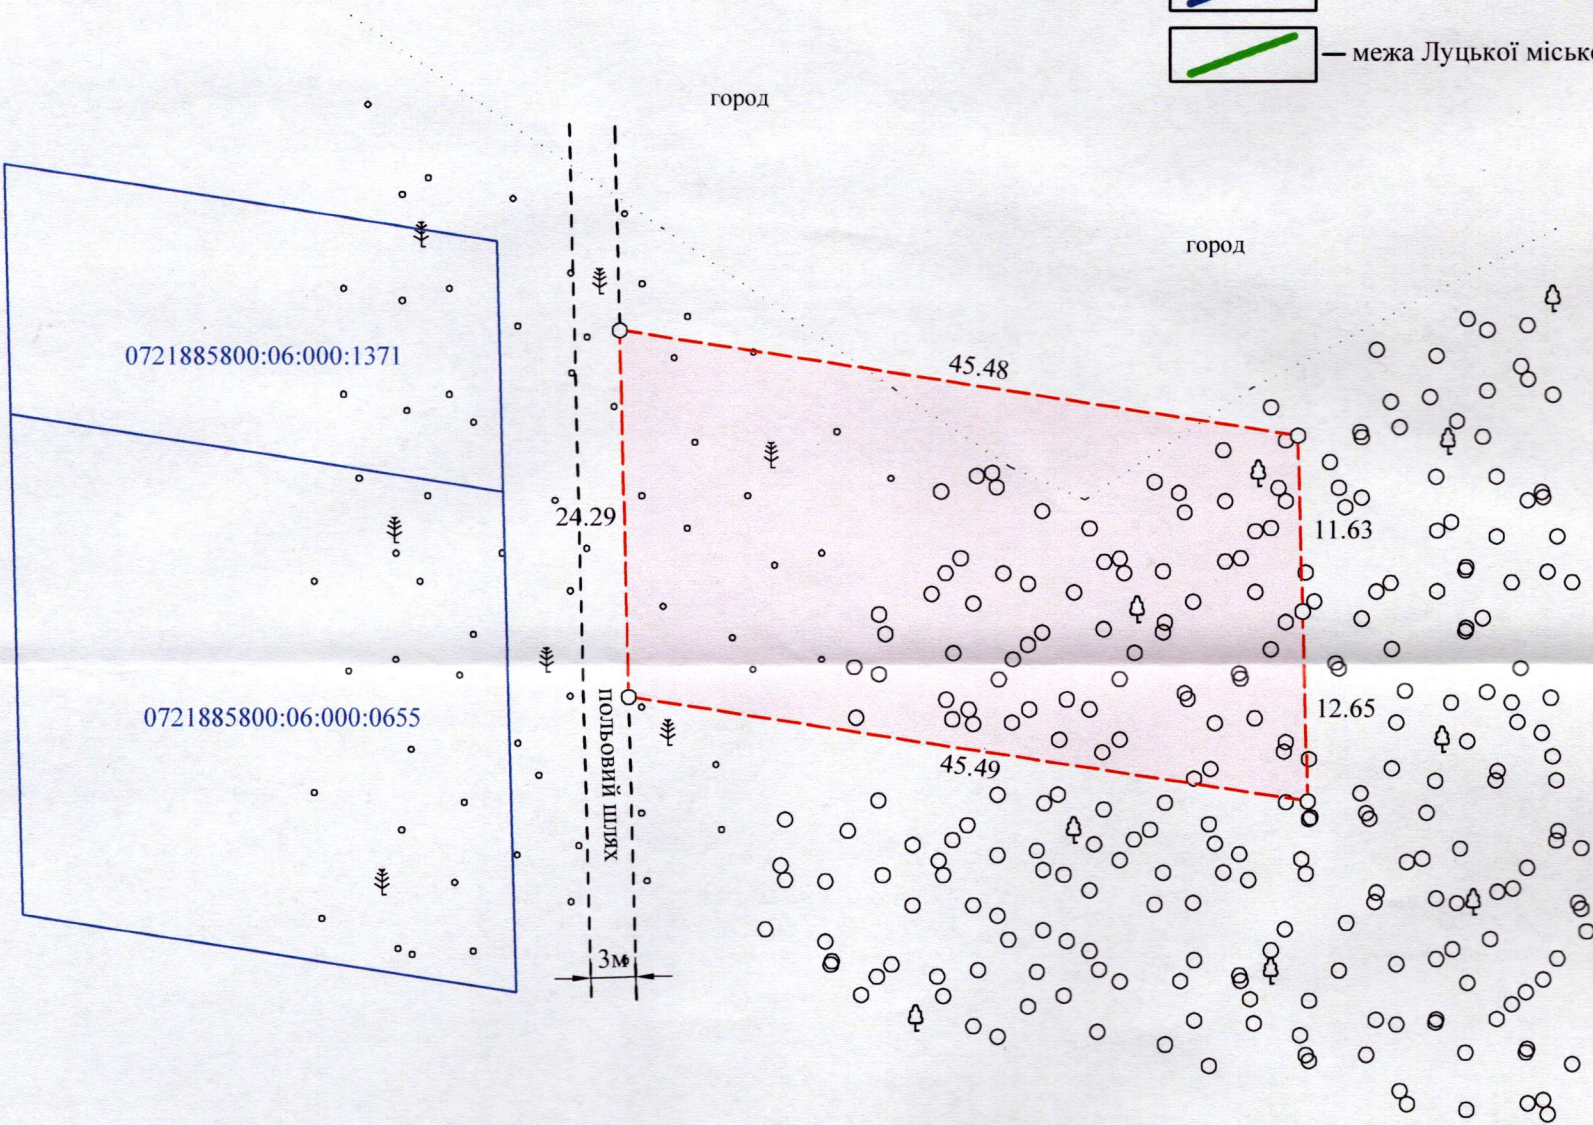

УМОВНІ ПОЗНАЧЕННЯ:

0,11 га — виділення в натурі (на місцевості) земельної частки (паю) № 70 (сіножаті), відповідно до свідоцтва про право на спадщину за законом від 23.08.2021, зареєстрованого за № 2-394 згідно з сертифікатом на право на земельну частку (пай) в колишньому АПТ "Прилуцьке" серія ВЛ № 0213937 від 20.10.1997, який зареєстрований у Книзі реєстрації сертифікатів на право на земельну частку (пай) від 30.10.1997 за № 3508, для ведення особистого селянського господарства (01.03)

СЕКРЕТАР МІСЬКОЇ РАДИ _____ Андрій РАЗУМОВСЬКИЙ

 Ф.О.П. Сертифікований інженер-землевпорядник В.М. Кортоус	Масштаб 1:500	
	Площа ділянки (га)	З них у власність
Фізична особа-підприємець Кортоус Василь Миколайович	0,11	-