

ПЛАН
земельної ділянки


Додаток до рішення міської ради
№ _____ від "___" _____ 20__ р.

Кадастровий №: 0722881000:02:001:1492
Місце розташування: Волинська область, Луцький район, с. Богущівка
Власник:
громадянка Мельничук Ганна Олександрівна

Ситуаційна схема



0722881000:04:000:2917

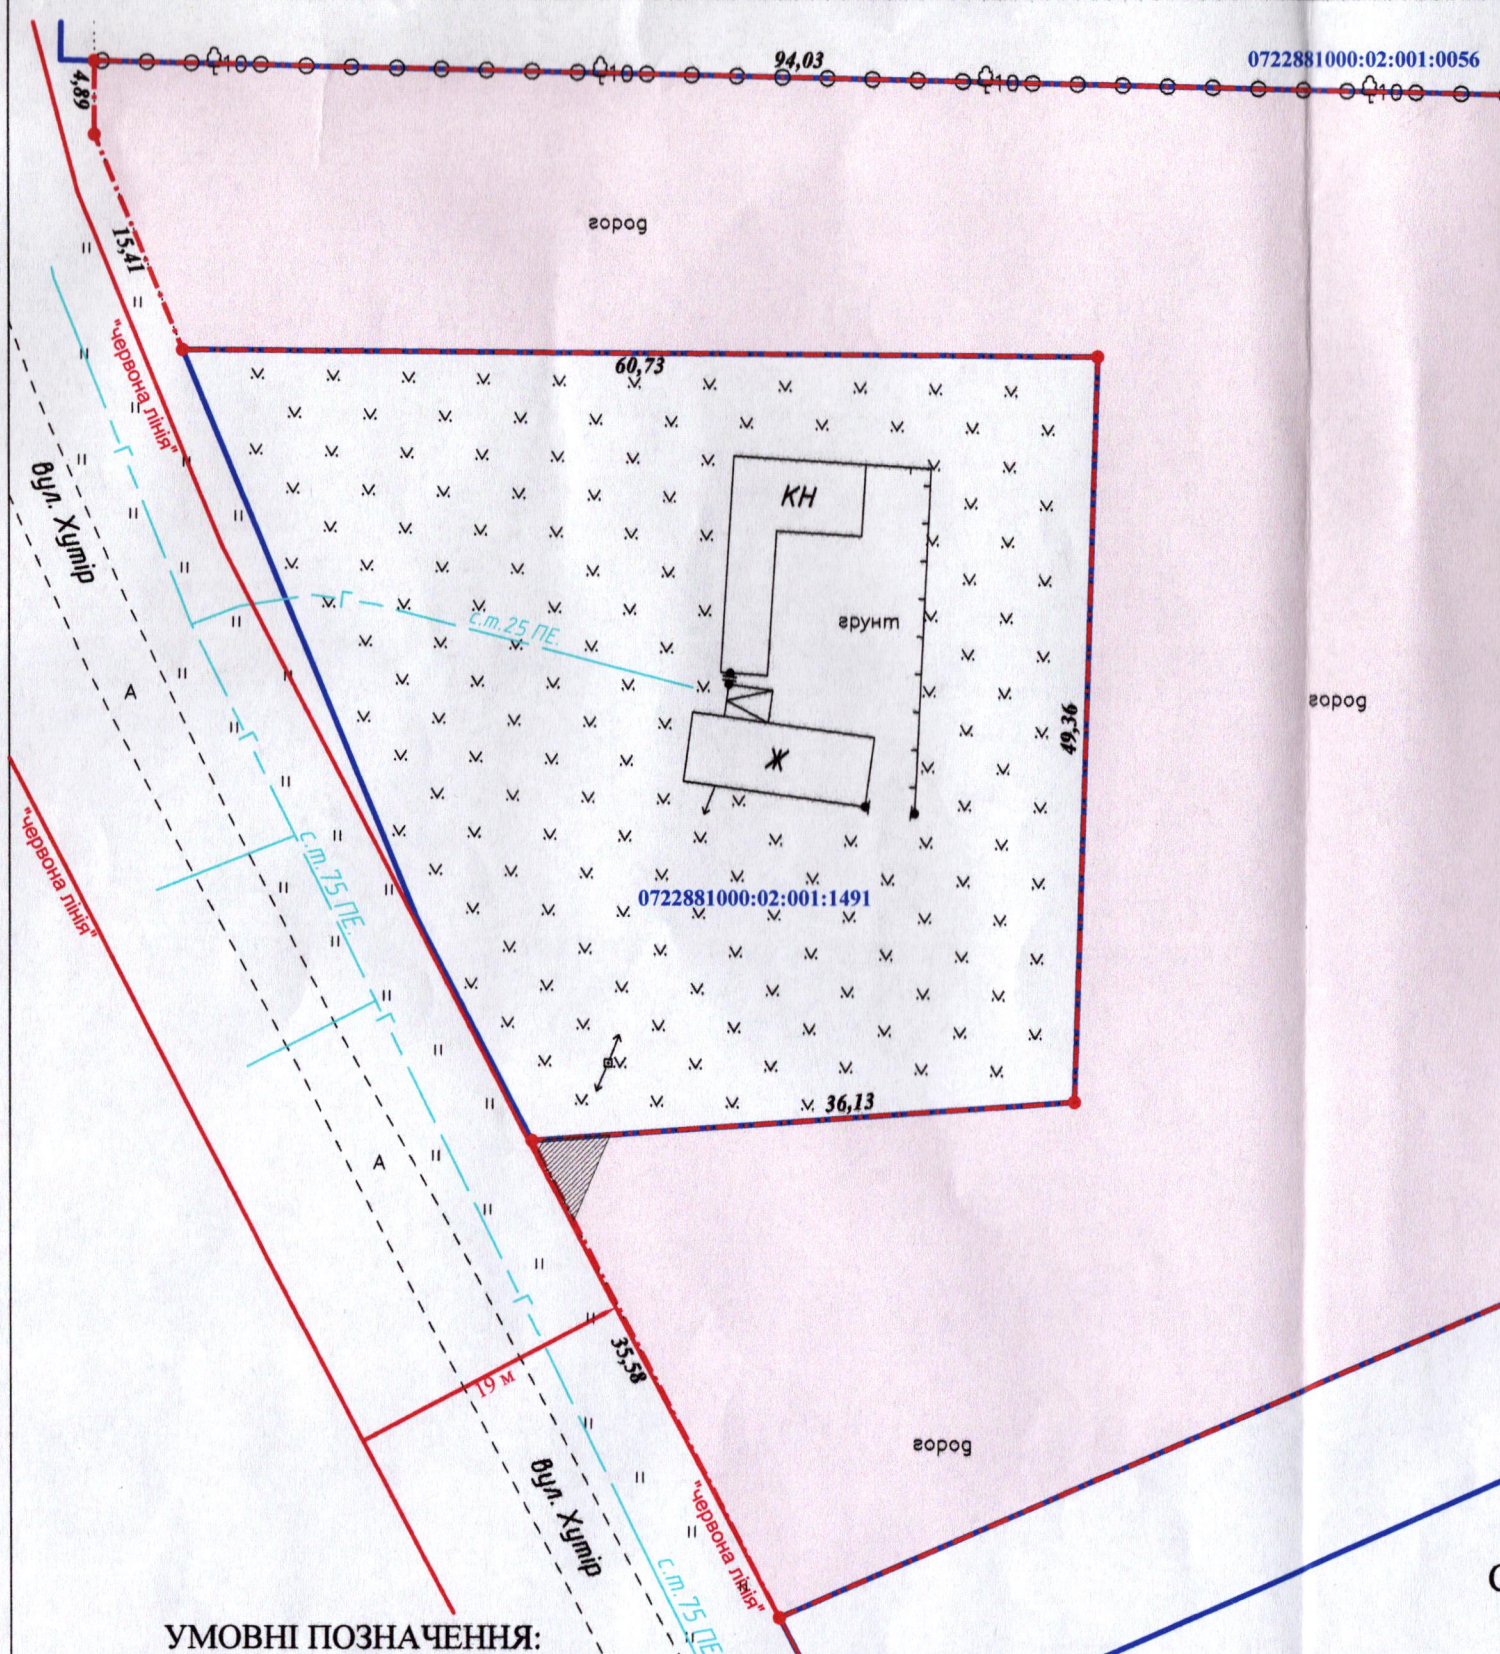

УМОВНІ ПОЗНАЧЕННЯ:

- 0,6296 га** — земельна ділянка, цільове призначення якої змінюється з "для ведення особистого селянського господарства" (01.03) на "для будівництва і обслуговування житлового будинку, господарських будівель і споруд (присадибна ділянка)" (02.01)
- 0,0014 га** — обмеження, встановлене щодо використання земельної ділянки [охоронна зона навколо (уздовж) об'єкта енергетичної системи (01.05) - повітряна лінія електропередачі 0,4 кВ]

СЕКРЕТАР МІСЬКОЇ РАДИ

Андрій РАЗУМОВСЬКИЙ



Масштаб 1: 500

Площа ділянки (га)	З них у власності (змінна цільового призначення)
0,6296	0,6296