

ПЛАН
земельної ділянки


Кадастровий номер: 0724582600:02:001:0410

Місце розташування: Волинська область,
Луцький район, с. Озденіж, вул. Садова, 33

Землекористувач:
громадянин Білоголов Віталій Миколайович

Додаток до рішення міської ради
№ _____ від "___" _____ 20__

Ситуаційна схема

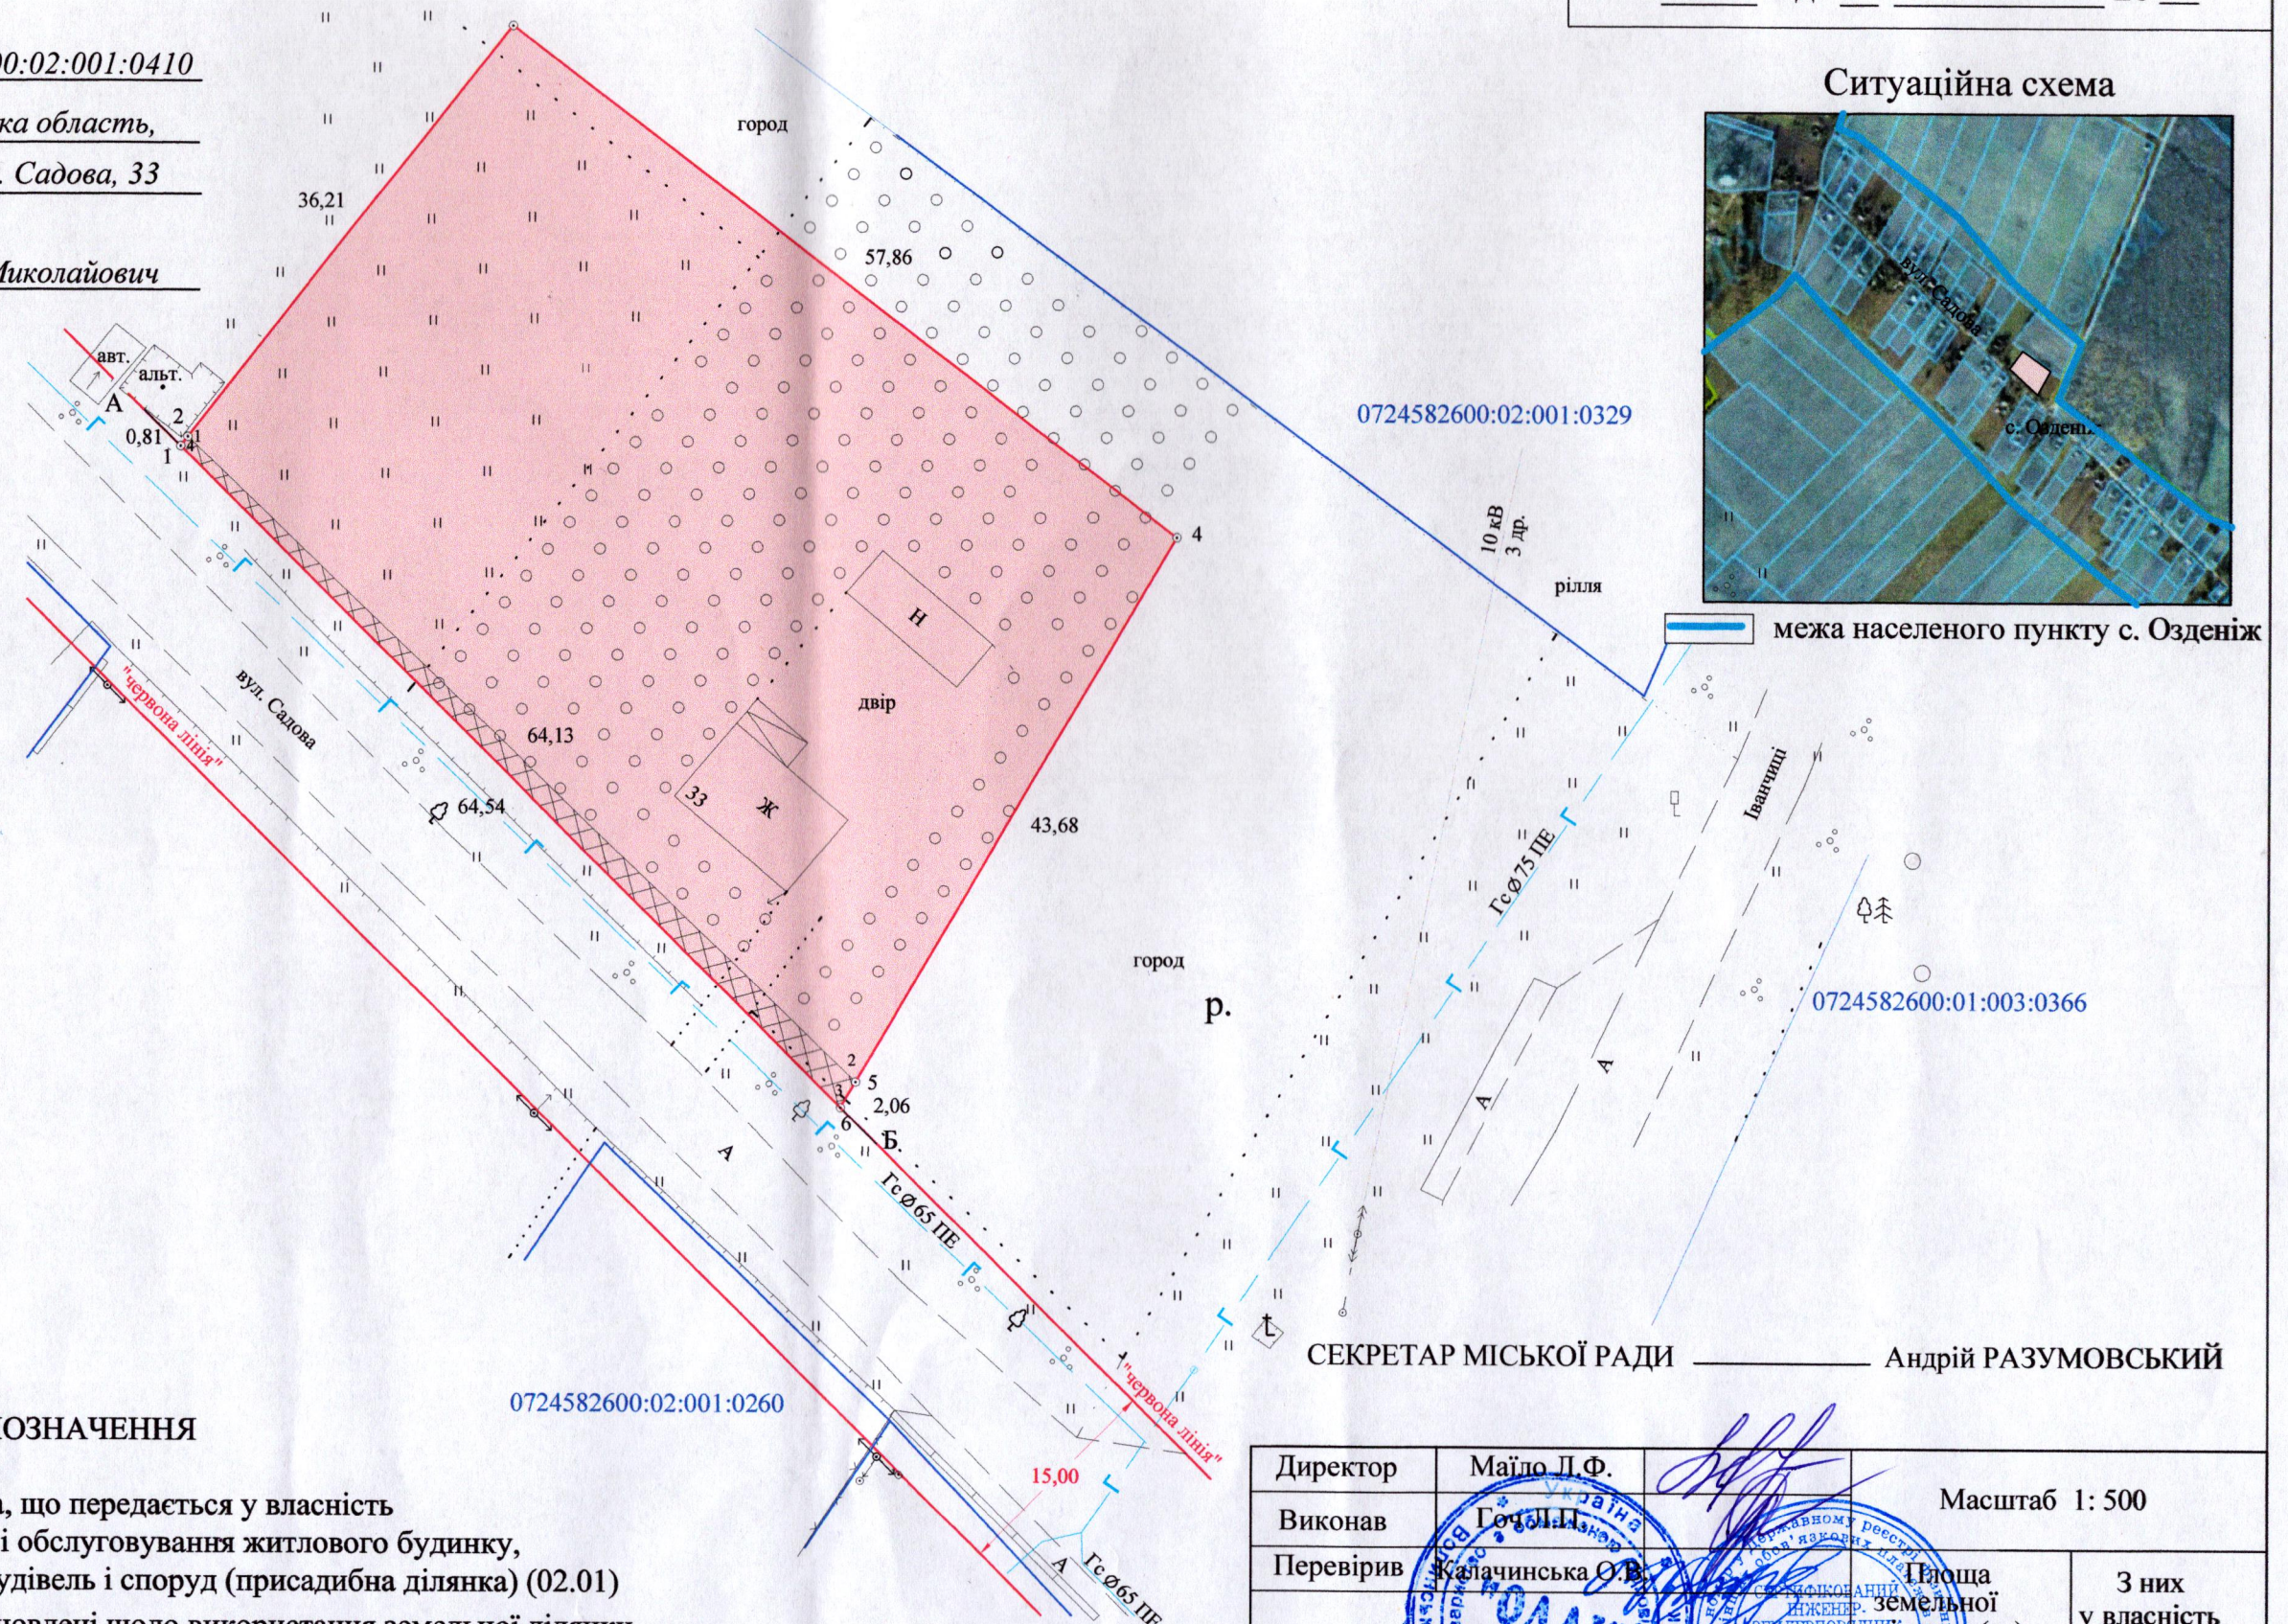

УМОВНІ ПОЗНАЧЕННЯ

- 0,2500 га** — земельна ділянка, що передається у власність для будівництва і обслуговування житлового будинку, господарських будівель і споруд (присадибна ділянка) (02.01)
- 0,0090 га** — обмеження, встановлені щодо використання земельної ділянки [Охоронна зона навколо інженерних комунікацій (01.08) - газопровід]

СЕКРЕТАР МІСЬКОЇ РАДИ _____ Андрій РАЗУМОВСЬКИЙ

Директор	Маїло П.Ф.	Масштаб 1: 500	
Виконав	Гочаліш	Площа земельної ділянки (га)	З них у власність
Перевірив	Калачинська О.В.		
ТЗОВ "ОЛДІ"		0,2500	0,2500