

Додаток до рішення міської ради  
№ \_\_\_\_\_ від " " 20 р.

Кадастровый номер: 0710100000:31:123:0015

**Місце розташування:** м. Луцьк, вул. Волонтерська, 40



### Землекористувачі:

громадянка Гонтар Тамари Леонтіївни (71/200)

громадянка Осипюк Раїси Йосипівни (58/200)

громадянин Корнійчук Олександр Миколайович (71/200)

### Ситуаційна схема

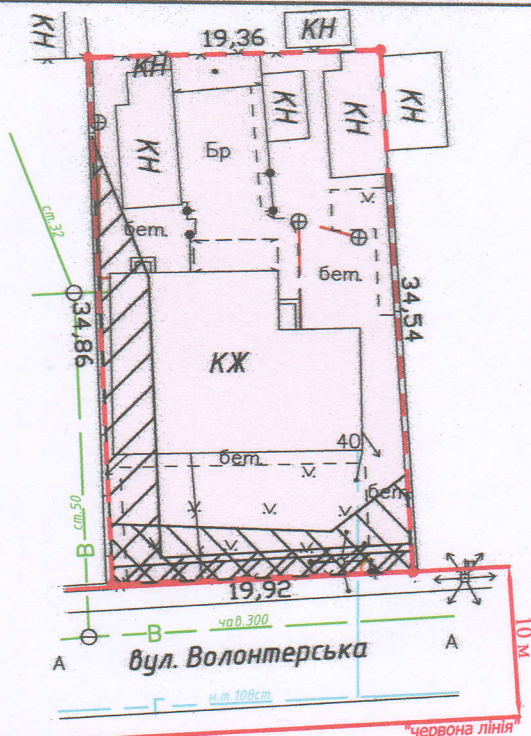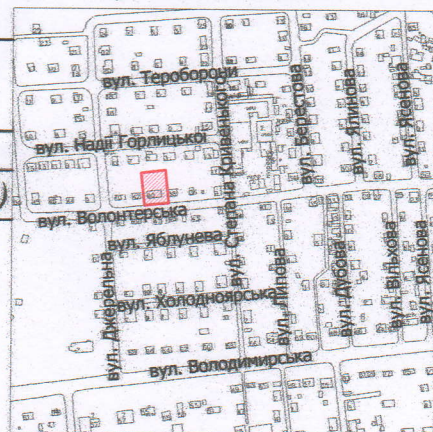

**УМОВНІ ПОЗНАЧЕННЯ:**

- 0,0681 га - земельна ділянка, що передається у спільну часткову власність для будівництва і обслуговування житлового будинку, господарських будівель і споруд (присадибна ділянка) - 02.01
- 0,0681 га - обмеження, встановлене щодо використання земельної ділянки [зона охорони археологічного культурного шару (01.02.4)]
- 0,0074 га - обмеження, встановлене щодо використання земельної ділянки [охоронна зона навколо інфраструктури електронних комунікаційних мереж (01.04) - підземна кабельна лінія електронної комунікаційної мережі]
- 0,0024 га - обмеження, встановлене щодо використання земельної ділянки [охоронна зона навколо (уздовж) об'єкта енергетичної системи (01.05) - повітряна лінія електропередачі]
- 0,0110 га - обмеження, встановлене щодо використання земельної ділянки [охоронна зона навколо інженерних комунікацій (01.08) - водопровід]
- 0,0681 га - обмеження, встановлене щодо використання земельної ділянки [другий пояс зони санітарної охорони джерел та об'єктів централізованого питного водопостачання (обмеження) (02.01.2)]

# СЕКРЕТАР МІСЬКОЇ РАДИ

# Андрій РАЗУМОВСЬКИЙ

|   |                                                                              |   |                                                     |                                           |                   |                   |
|---|------------------------------------------------------------------------------|---|-----------------------------------------------------|-------------------------------------------|-------------------|-------------------|
| <div>ФОП</div> <div>Безпосередній зв'язок з<br/>якістю робіт</div> <div>Олександр<br/>Степанович</div> <div>Фізична особа-підприємець</div> <div>Ляшук Олександр Степанович</div> | <div>Ляшук О.С.</div> <div>Ляшук О.С.</div> <div>Інженер-землепорядник</div> | <div>Масштаб 1: 500</div>   |                                                     |                                           |                   |                   |
|   |                                                                              | <table><tr><td><div>Площа<br/>земельної<br/>ділянки<br/>(га)</div></td><td><div>З них<br/>у власність<br/>(га)</div></td></tr><tr><td><div>0,0681</div></td><td><div>0,0681</div></td></tr></table> | <div>Площа<br/>земельної<br/>ділянки<br/>(га)</div> | <div>З них<br/>у власність<br/>(га)</div> | <div>0,0681</div> | <div>0,0681</div> |
| <div>Площа<br/>земельної<br/>ділянки<br/>(га)</div>   | <div>З них<br/>у власність<br/>(га)</div>                                    |   |                                                     |                                           |                   |                   |
| <div>0,0681</div>   | <div>0,0681</div>                                                            |   |                                                     |                                           |                   |                   |