

ПЛАН
земельної ділянки

Додаток до рішення міської ради
№ _____ від "___" _____ 20__ р.

Кадастровий номер: 0710100000:21:141:0024



Ситуаційна схема

Місце розташування: м. Луцьк, вул. Миру, 33

Землекористувачі:

громадянин Рибковський Олег Миколайович (51/100)

громадянин Рибковський Василь Михайлович (49/100)

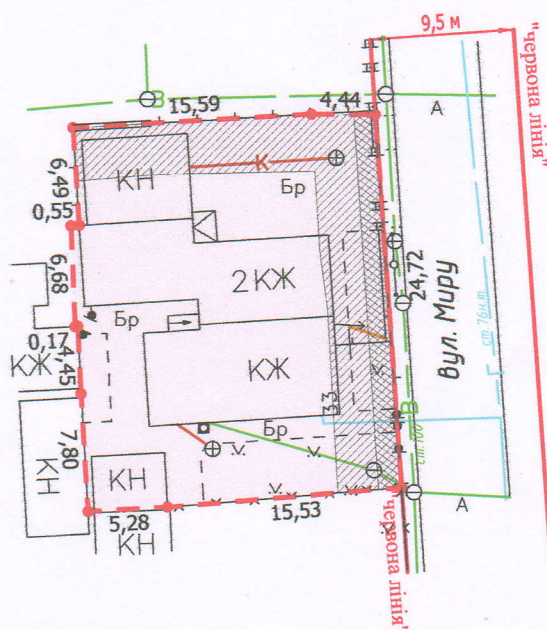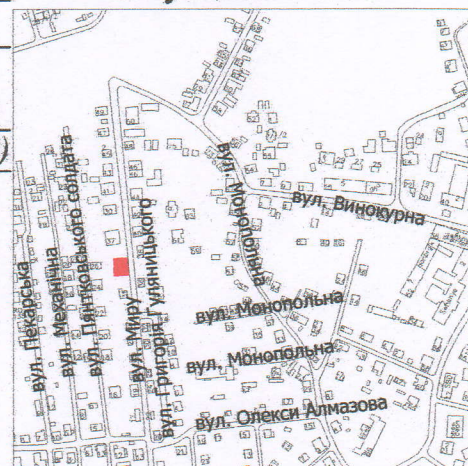

УМОВНІ ПОЗНАЧЕННЯ:

- 0,0519 га - земельна ділянка, що передається у спільну часткову власність для будівництва і обслуговування житлового будинку, господарських будівель і споруд (присадибна ділянка) - 02.01
- 0,0519 га - обмеження, встановлене щодо використання земельної ділянки [зона охорони археологічного культурного шару (01.02.4)]
- 0,0036 га - обмеження, встановлене щодо використання земельної ділянки [охоронна зона навколо (уздовж) об'єкта зв'язку (01.04) - повітряна лінія електронної комунікаційної мережі]
- 0,0160 га - обмеження, встановлене щодо використання земельної ділянки [охоронна зона навколо інженерних комунікацій (01.08) - водопровід]

СЕКРЕТАР МІСЬКОЇ РАДИ

Андрій РАЗУМОВСЬКИЙ

ФОРМА - ПДПР Відповідальний за якість робіт Олександр Степанович Фізична особа-підприємець Ляшук Олександр Степанович 4840751 Україна, Волинська область, місто Луцьк Ляшук О.С. Свідок Інженер-землевпорядник Ляшук Олександр Степанович 4840751 Україна, Волинська область, місто Луцьк		Масштаб 1: 500	
Площа земельної ділянки (га)		З них	
		у власність (га)	
0,0519		0,0519	