

ПЛАН
земельної ділянки

Додаток до рішення міської ради



№ _____ від "___" _____ 202__ р.

Кадастровий номер: 0710100000:34:051:0095

Місце розташування: м. Луцьк, вул. Теремнівська, 53/2

Землекористувачі: громадянин Горлов Віктор Васильович,
громадянин Горлов Роман Вікторович

Ситуаційна схема

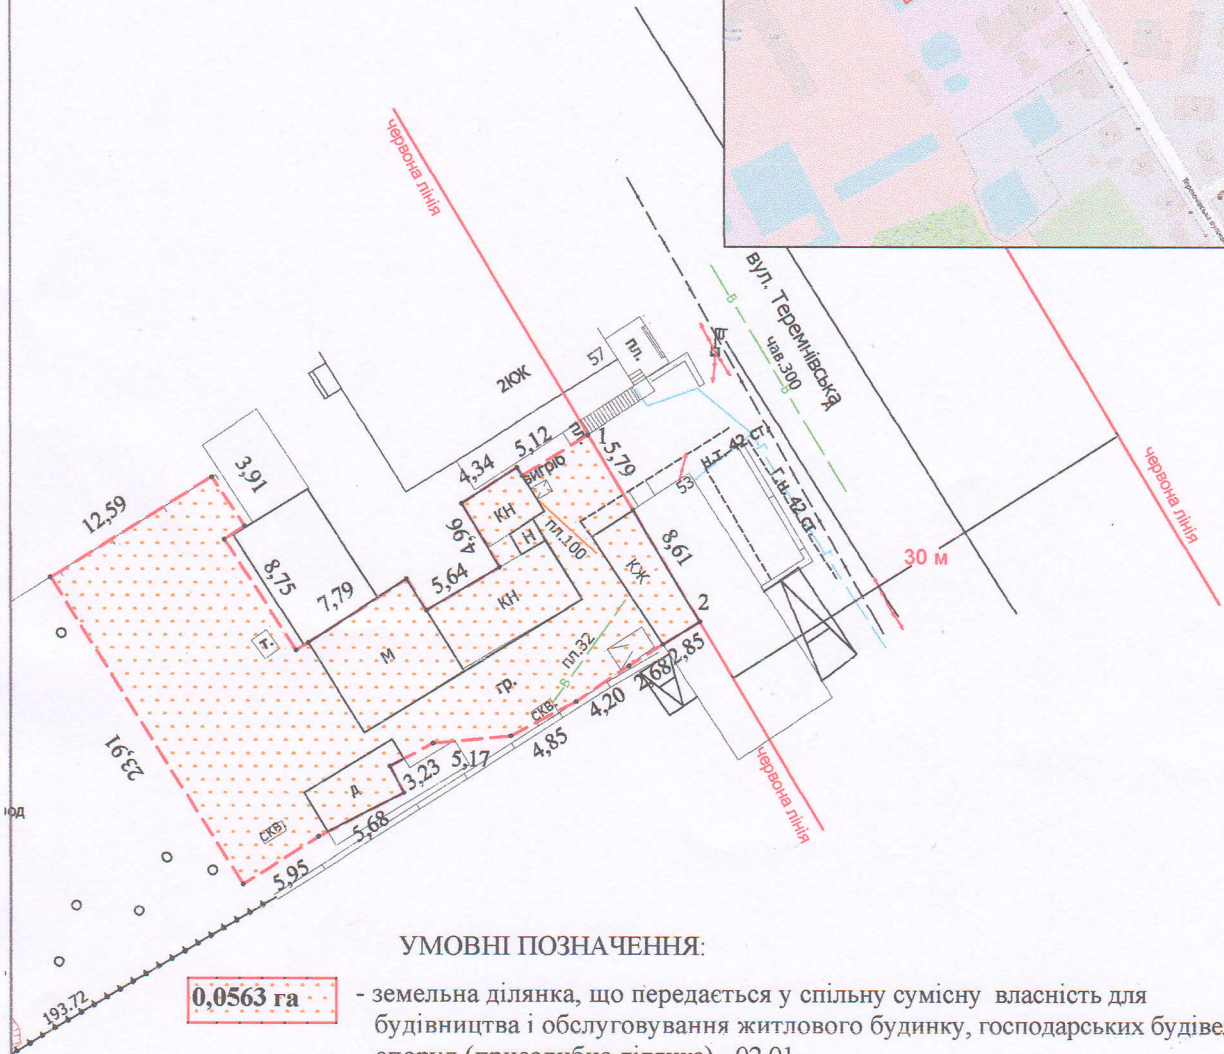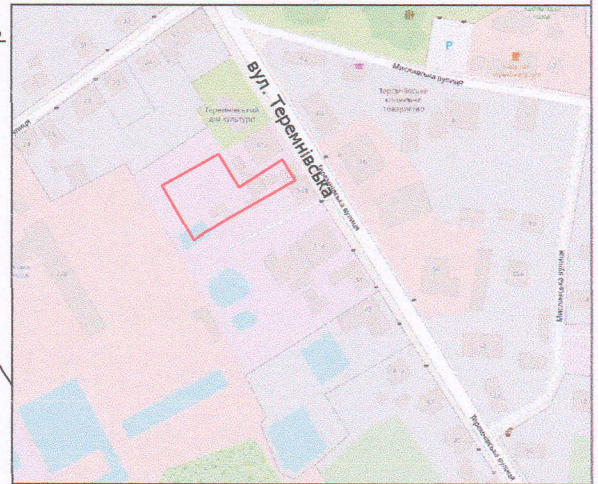

УМОВНІ ПОЗНАЧЕННЯ:

0,0563 га

- земельна ділянка, що передається у спільну сумісну власність для будівництва і обслуговування житлового будинку, господарських будівель і споруд (присадибна ділянка) - 02.01

СЕКРЕТАР МІСЬКОЇ РАДИ

Андрій РАЗУМОВСЬКИЙ

Директор	Лукасюк І. М.	Масштаб 1:1000	
Перевірив	Сертифікований інженер-землепорядник	Площа земельної ділянки (га)	3 них
Виконав	Лукасюк І. М.		у власність (га)
ФОП Лукасюк І. М.		0,0563	0,0563