

ПЛАН

земельної ділянки

Кадастрові номери: Діл. № 1 - 0710100000:42:010:0052,

Діл. № 2 - 0710100000:42:010:0053, Діл. № 3 - 0710100000:42:010:0054,

Діл. № 4 - 0710100000:42:010:0055, Діл. № 5 - 0710100000:42:010:0056,

Діл. № 6 - 0710100000:42:010:0057, Діл. № 7 - 0710100000:42:010:0058



Місце розташування: м. Луцьк, вул. Корсака Івана, 1

Землевласник: Луцька міська територіальна громада, в особі Луцької міської ради

Землекористувач: Приватне підприємство «ПРОДІНВЕСТФОНД»

Додаток до рішення міської ради
№ _____ від "___" _____ 202__ р.

Ситуаційний план

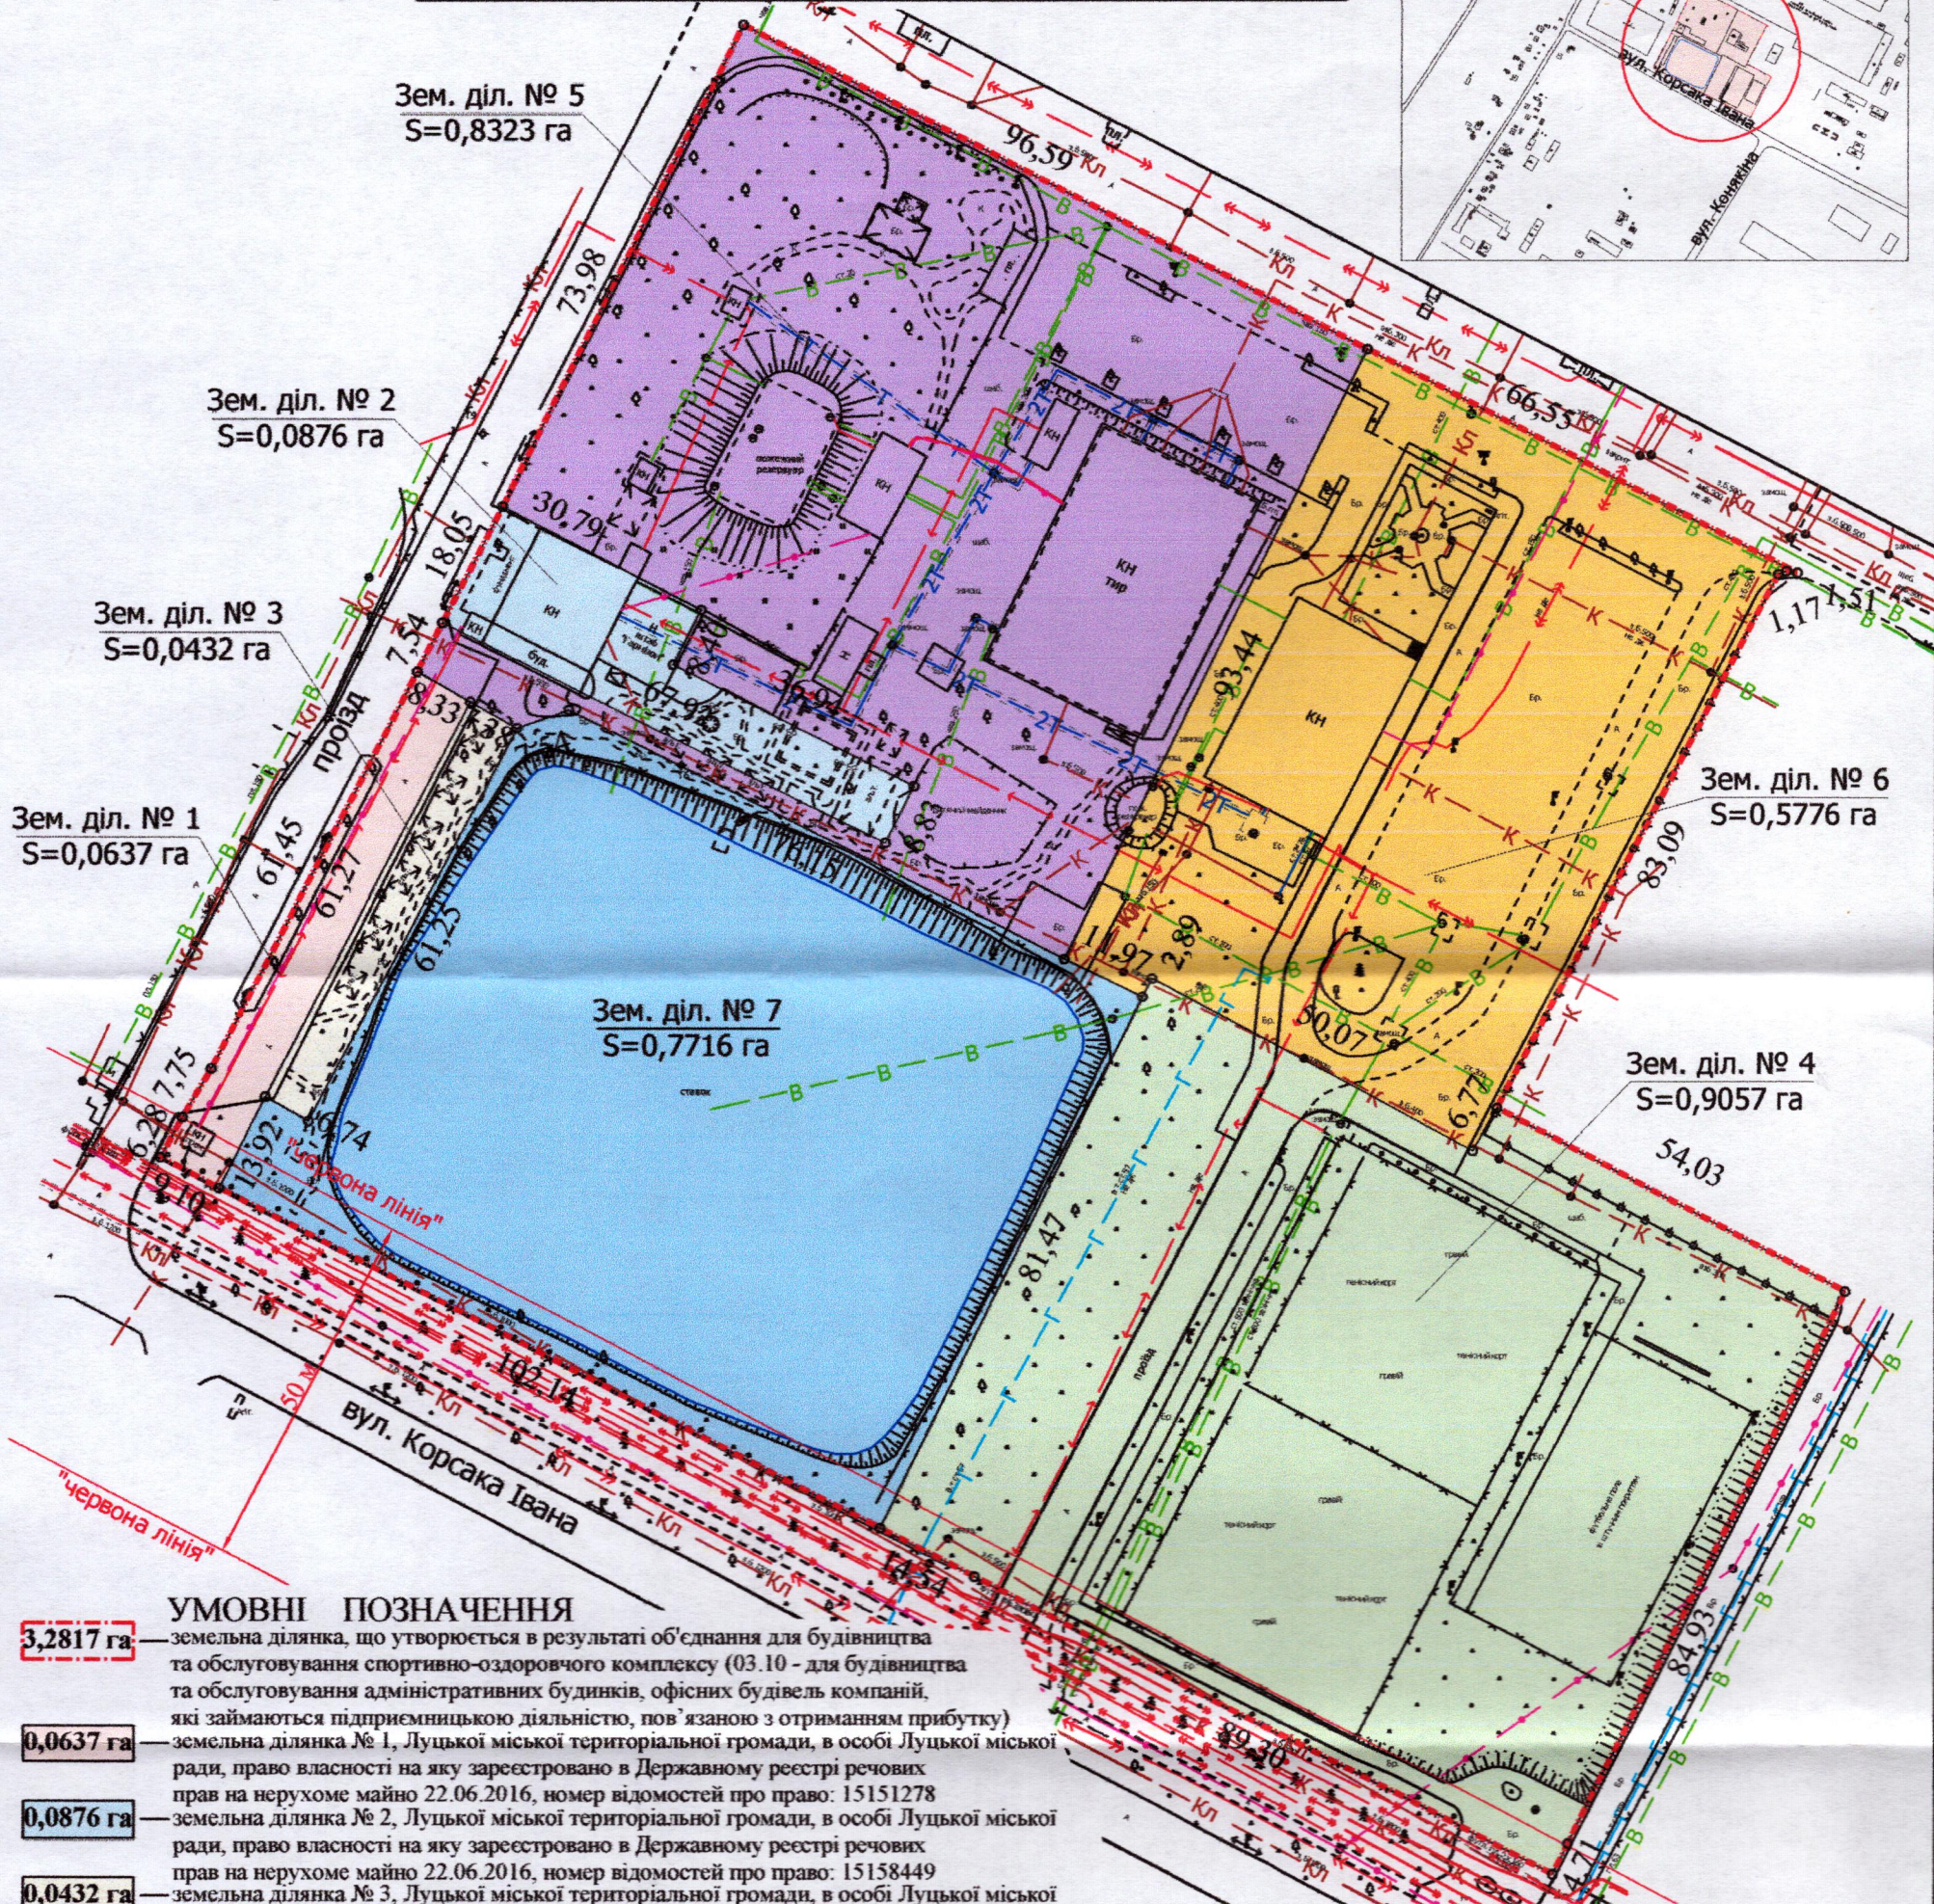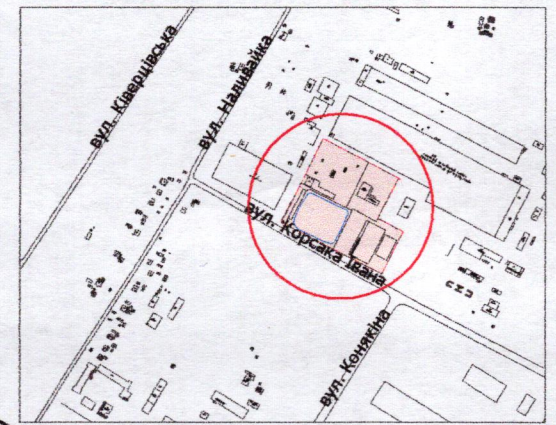

УМОВНІ ПОЗНАЧЕННЯ

- 3,2817 га** — земельна ділянка, що утворюється в результаті об'єднання для будівництва та обслуговування спортивно-оздоровчого комплексу (03.10 - для будівництва та обслуговування адміністративних будинків, офісних будівель компаній, які займаються підприємницькою діяльністю, пов'язаною з отриманням прибутку)
- 0,0637 га** — земельна ділянка № 1, Луцької міської територіальної громади, в особі Луцької міської ради, право власності на яку зареєстровано в Державному реєстрі речових прав на нерухоме майно 22.06.2016, номер відомостей про право: 15151278
- 0,0876 га** — земельна ділянка № 2, Луцької міської територіальної громади, в особі Луцької міської ради, право власності на яку зареєстровано в Державному реєстрі речових прав на нерухоме майно 22.06.2016, номер відомостей про право: 15158449
- 0,0432 га** — земельна ділянка № 3, Луцької міської територіальної громади, в особі Луцької міської ради, право власності на яку зареєстровано в Державному реєстрі речових прав на нерухоме майно 22.06.2016, номер відомостей про право: 15183868
- 0,9057 га** — земельна ділянка № 4, Луцької міської територіальної громади, в особі Луцької міської ради, право власності на яку зареєстровано в Державному реєстрі речових прав на нерухоме майно 22.06.2016, номер відомостей про право: 15156754
- 0,8323 га** — земельна ділянка № 5, Луцької міської територіальної громади, в особі Луцької міської ради, право власності на яку зареєстровано в Державному реєстрі речових прав на нерухоме майно 22.06.2016, номер відомостей про право: 15148550
- 0,5776 га** — земельна ділянка № 6, Луцької міської територіальної громади, в особі Луцької міської ради, право власності на яку зареєстровано в Державному реєстрі речових прав на нерухоме майно 22.06.2016, номер відомостей про право: 15159692
- 0,7716 га** — земельна ділянка № 7, Луцької міської територіальної громади, в особі Луцької міської ради, право власності на яку зареєстровано в Державному реєстрі речових прав на нерухоме майно 22.06.2016, номер відомостей про право: 15185568

СЕКРЕТАР МІСЬКОЇ РАДИ

Андрій РАЗУМОВСЬКИЙ

Директор	Завадський В.М.
Перевірник	Завадський В.М.
Виконавець	Сілюк О.П.
РЕСУРС	ПІП «Луцькземресурс»

Масштаб 1: 1000

Площі земельних ділянок (га)	Загальна площа земельної ділянки, га
1 0,0637	3,2817
2 0,0876	
3 0,0432	
4 0,9057	
5 0,8323	
6 0,5776	
7 0,7716	