

ПЛАН
земельної ділянки



Кадастровий номер: 0710100000:21:081:0025

Місце розташування: м. Луцьк, бульв. Івана Газюка, 4-В

Землекористувач: ТОВАРИСТВО З ОБМЕЖЕНОЮ ВІДПОВІДАЛЬНІСТЮ «КОТОН»

Додаток до рішення міської ради
від " " 202 р №

Ситуаційна схема

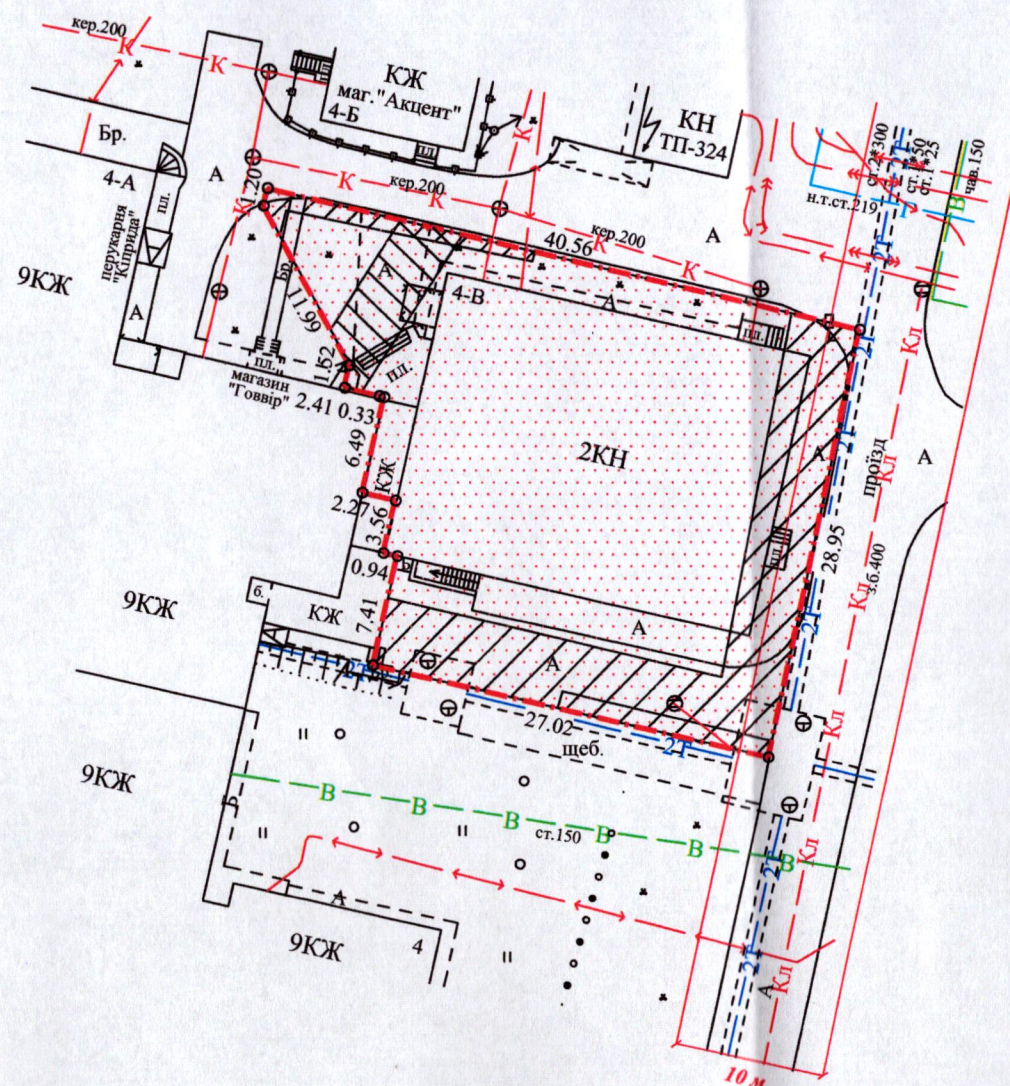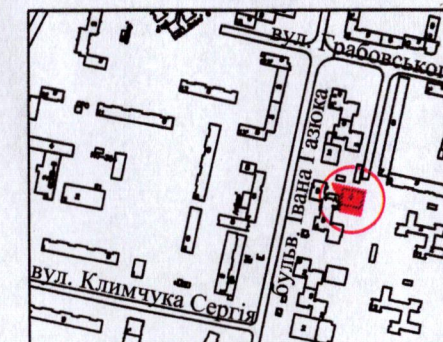

СЕКРЕТАР МІСЬКОЇ РАДИ _____ Андрій РАЗУМОВСЬКИЙ

УМОВНІ ПОЗНАЧЕННЯ:

- 0,0918 га** - земельна ділянка, договір оренди якої поновлюється на новий строк для будівництва та обслуговування виробничого приміщення (11.02 - для розміщення та експлуатації основних, підсобних і допоміжних будівель та споруд підприємств переробної, машинобудівної та іншої промисловості, включаючи об'єкти оброблення відходів, зокрема із енергогенеруючим блоком)
- 0,0918 га** - земельна ділянка, право оренди на яку зареєстровано в Державному реєстрі речових прав на нерухоме майно 21.09.2016, номер запису про інше речове право: 16606066, згідно з додатковою угодою про поновлення договору оренди землі від 05.07.2016
- 0,0918 га** - обмеження, встановлене щодо використання земельної ділянки [зона охорони археологічного культурного шару (01.02.4)]
- 0,0043 га** - обмеження, встановлене щодо використання земельної ділянки (охоронна зона навколо (уздовж) об'єкта енергетичної системи (01.05) - повітряна лінія електропередачі)
- 0,0249 га** - обмеження, встановлене щодо використання земельної ділянки [охоронна зона навколо інженерних комунікацій (01.08) - каналізація, тепломережа]

СЕРТИФІКОВАНИЙ ІНЖЕНЕР-ЗАМОВНИК ШУБИЧ Підприємство		Шубич С.С.	Масштаб 1:500	
Відповідальний за якість робіт		Шубич С.С.		
Виконав		Шубич С.С.	Площа земельної ділянки (га)	3 них
ФОП Шубич С.С.			0,0918	0,0918