

ПЛАН земельної ділянки

Кадастровий номер земельної ділянки: 0710100000:34:053:0023


Місце розташування: м. Луцьк, вул. Мисливська, 4

Землекористувач: громадянка Голуб Тетяна Назипівна

Додаток до рішення міської ради

№ _____ від " ____ " _____ 202__

Ситуаційна схема

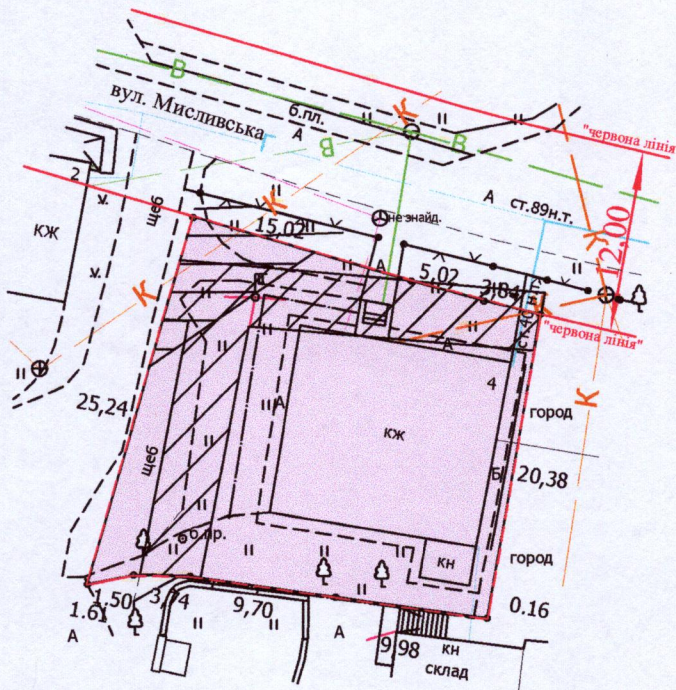

УМОВНІ ПОЗНАЧЕННЯ

0,0552 га - земельна ділянка, що планується для продажу у власність, шляхом викупу, видом цільового призначення: 03.07 - для будівництва та обслуговування будівель торгівлі

0,0552 га - земельна ділянка, право оренди на яку зареєстроване в Державному реєстрі речових прав на нерухоме майно від 10.07.2026, номер запису про інше речове право: 65619182

0,0158 га - обмеження, встановлене щодо використання земельної ділянки (охоронна зона навколо (уздовж) об'єкта енергетичної системи (01.05) - повітряна лінія електропередачі)

0,0043 га - обмеження, встановлене щодо використання земельної ділянки (охоронна зона навколо інженерних комунікацій (01.08) - каналізація, водопровід)

СЕКРЕТАР МІСЬКОЇ РАДИ

Андрій РАЗУМОВСЬКИЙ

Директор Сертифікований Інженер Виконав Хвесик О.М. Хвесик М.О. Хвесик О.М. Товариство з обмеженою відповідальністю "Горизонт" М.П.		МАСШТАБ 1:500	
Площа земельної ділянки (га)		3 них (га)	
0,0552		-	