

ПЛАН
земельної ділянки

Додаток до рішення міської ради
№ _____ від " ____ " _____ 20__ р.



Кадастровий номер: 0710100000:11:011:0068

Місце розташування: м. Луцьк, вул. Перемоги, 3-Г/1

Землекористувач:

громадянка Петровська Тетяна Миколаївна

Ситуаційна схема

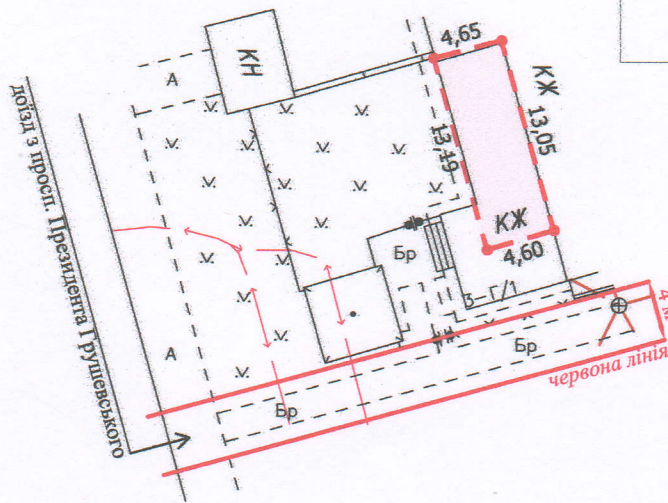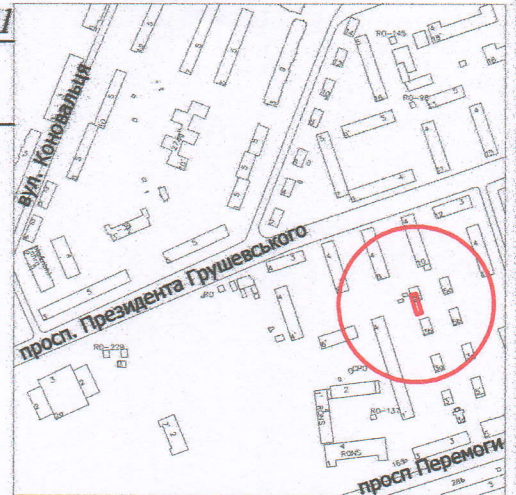

УМОВНІ ПОЗНАЧЕННЯ:

0,0061 га - земельна ділянка, що передається у власність для будівництва і обслуговування житлового будинку, господарських будівель і споруд (присадибна ділянка) - 02.01

СЕКРЕТАР МІСЬКОЇ РАДИ

Андрій РАЗУМОВСЬКИЙ

ФОП Відповідальний за якість робіт Олександр Степанович 3348407578 Волинська область, місто	Ляшук О.С. Ляшук О.С. Сертифікований інженер-землевпорядник Олександр Степанович	Масштаб 1: 500	
		Площа земельної ділянки (га)	З них у власність (га)
		0,0061	0,0061