

ПЛАН
земельної ділянки

Кадастровий номер: 0710100000:32:110:0003



Місце розташування: м. Луцьк, вул. Виробнича, 34

Орендар: ПРИВАТНЕ АКЦІОНЕРНЕ ТОВАРИСТВО «СКФ УКРАЇНА»

Суборендар: ПРИВАТНЕ АКЦІОНЕРНЕ ТОВАРИСТВО «ВГП»

Додаток до рішення міської ради
від " " 202 р №

Ситуаційна схема

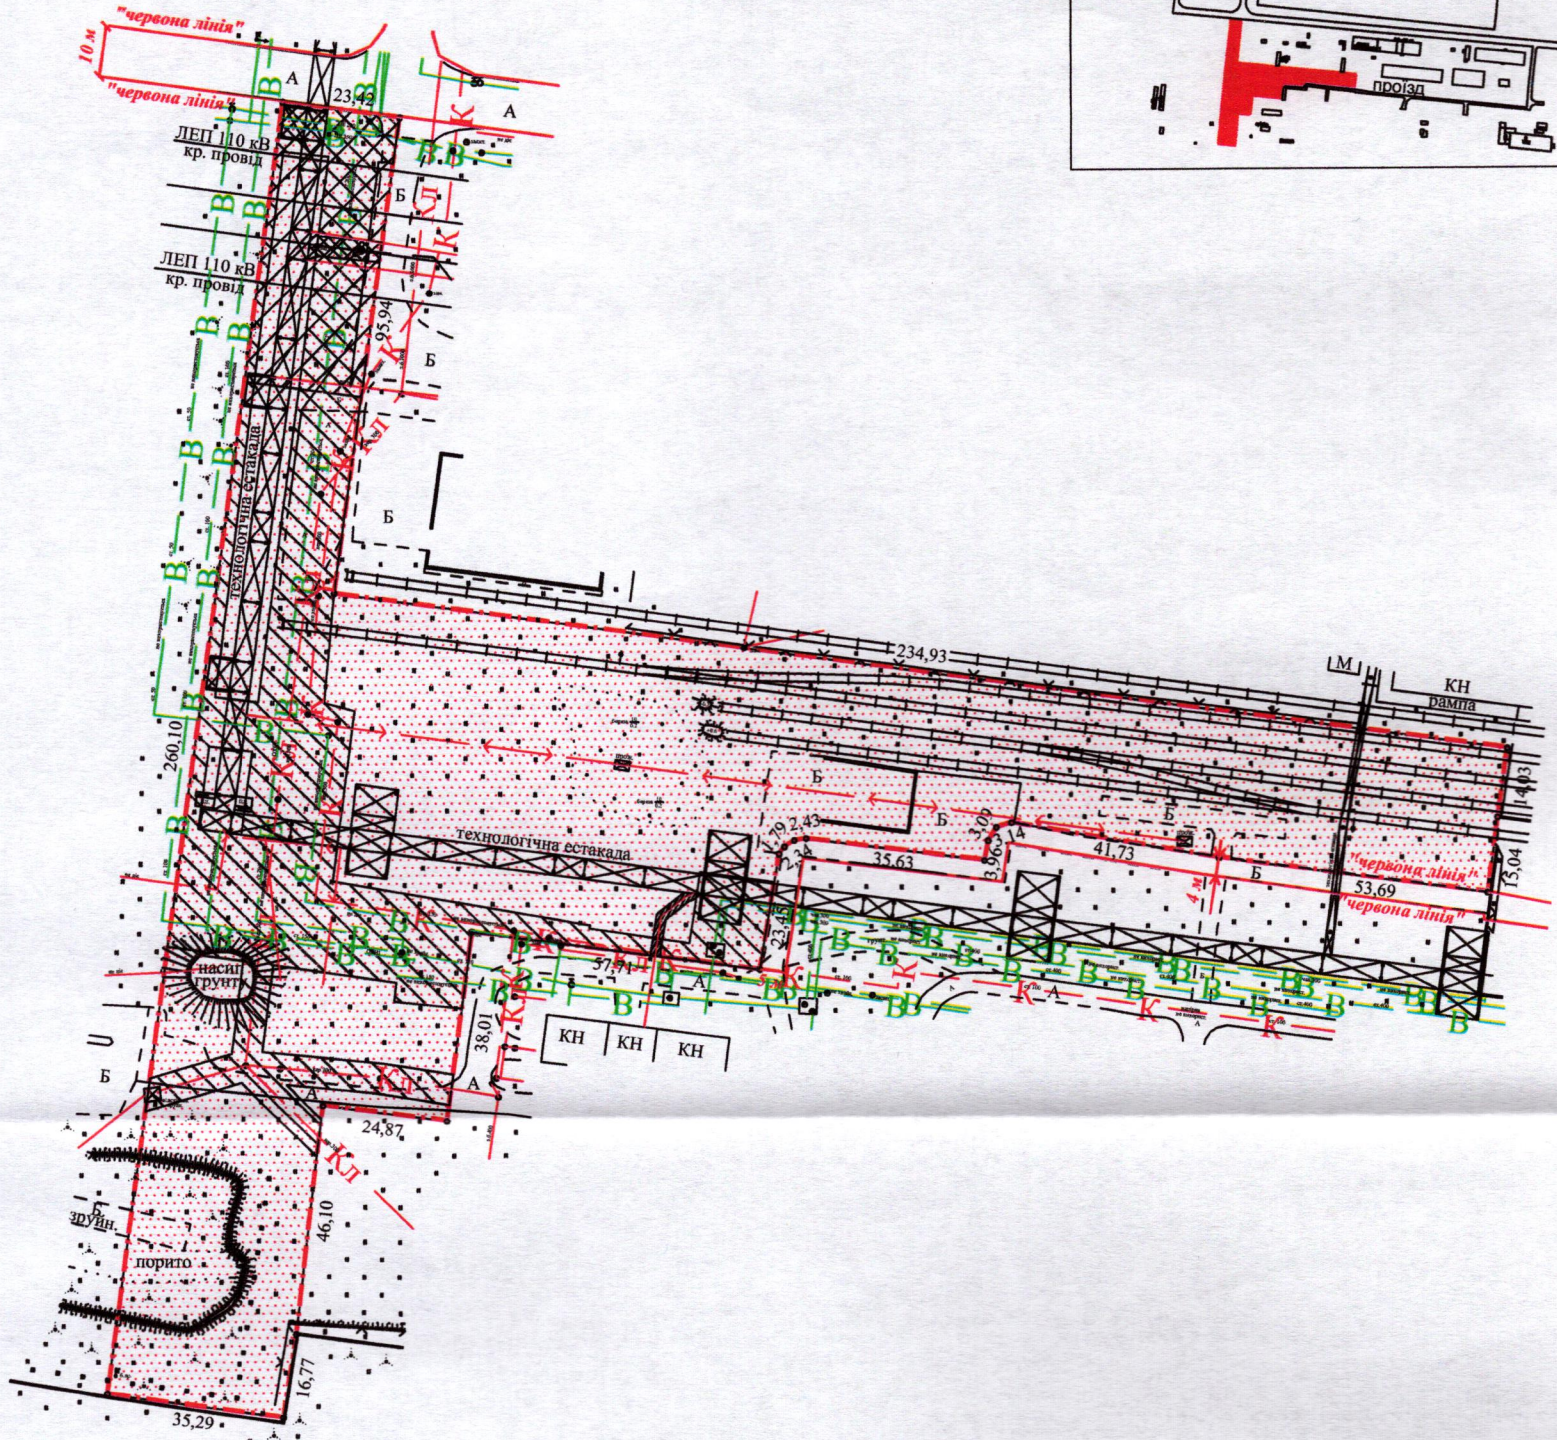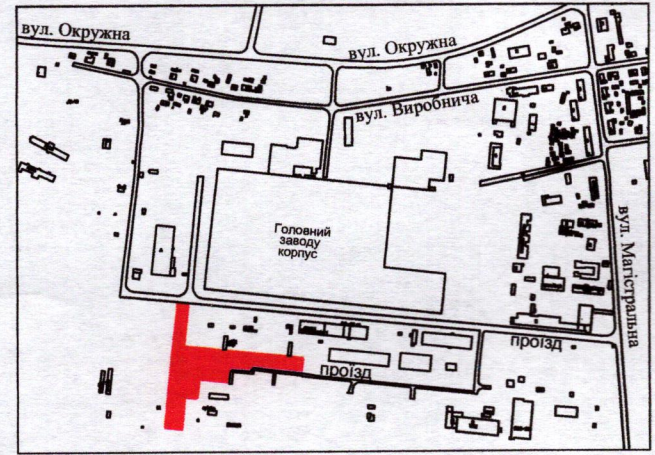

УМОВНІ ПОЗНАЧЕННЯ:

1,8524 га

-земельна ділянка, що передається в суборенду ПрАТ «ВГП» для будівництва та обслуговування зони технічної інфраструктури (11.02 - для розміщення та експлуатації основних, підсобних і допоміжних будівель та споруд підприємств переробної, машинобудівної та іншої промисловості, включаючи об'єкти оброблення відходів, зокрема із енергогенеруючим блоком)

1,8524 га

-земельна ділянка, що надана в оренду ПрАТ «СКФ УКРАЇНА» (право оренди на яку зареєстровано в Державному реєстрі речових прав на нерухоме майно 30.12.2025, номер запису про інше речове право: 9270958) згідно з додатковою угодою № 1 про поновлення договору оренди землі від 30.12.2025

0,0058 га

-обмеження, встановлене щодо використання земельної ділянки [охоронна зона навколо інфраструктури електронних комунікаційних мереж (01.04) - підземна кабельна лінія електронної комунікаційної мережі]

0,1346 га

-обмеження, встановлене щодо використання земельної ділянки [охоронна зона навколо (уздовж) об'єкта енергетичної системи (01.05) - повітряна лінія електропередачі, підземна кабельна лінія електропередачі]

0,4734 га

-обмеження, встановлене щодо використання земельної ділянки [охоронна зона навколо інженерних комунікацій (01.08) - водопровід, каналізація]

1,8524 га

-обмеження, встановлене щодо використання земельної ділянки [санітарно-захисна зона навколо (уздовж) об'єкта (03.01)]

СЕКРЕТАР МІСЬКОЇ РАДИ

Андрій РАЗУМОВСЬКИЙ



Масштаб 1:1500	
Площа земельної ділянки (га)	З них
	в суборенду (га)
1,8524	1,8524