

ПЛАН
земельної ділянки

Кадастровий номер: 0710100000:32:110:0010



Місце розташування: м. Луцьк, вул. Виробнича, 34

Орендар: ПРИВАТНЕ АКЦІОНЕРНЕ ТОВАРИСТВО «СКФ УКРАЇНА»

Суборендар: ПРИВАТНЕ АКЦІОНЕРНЕ ТОВАРИСТВО «ВГП»

Додаток до рішення міської ради
від " " 202 р №

Ситуаційна схема

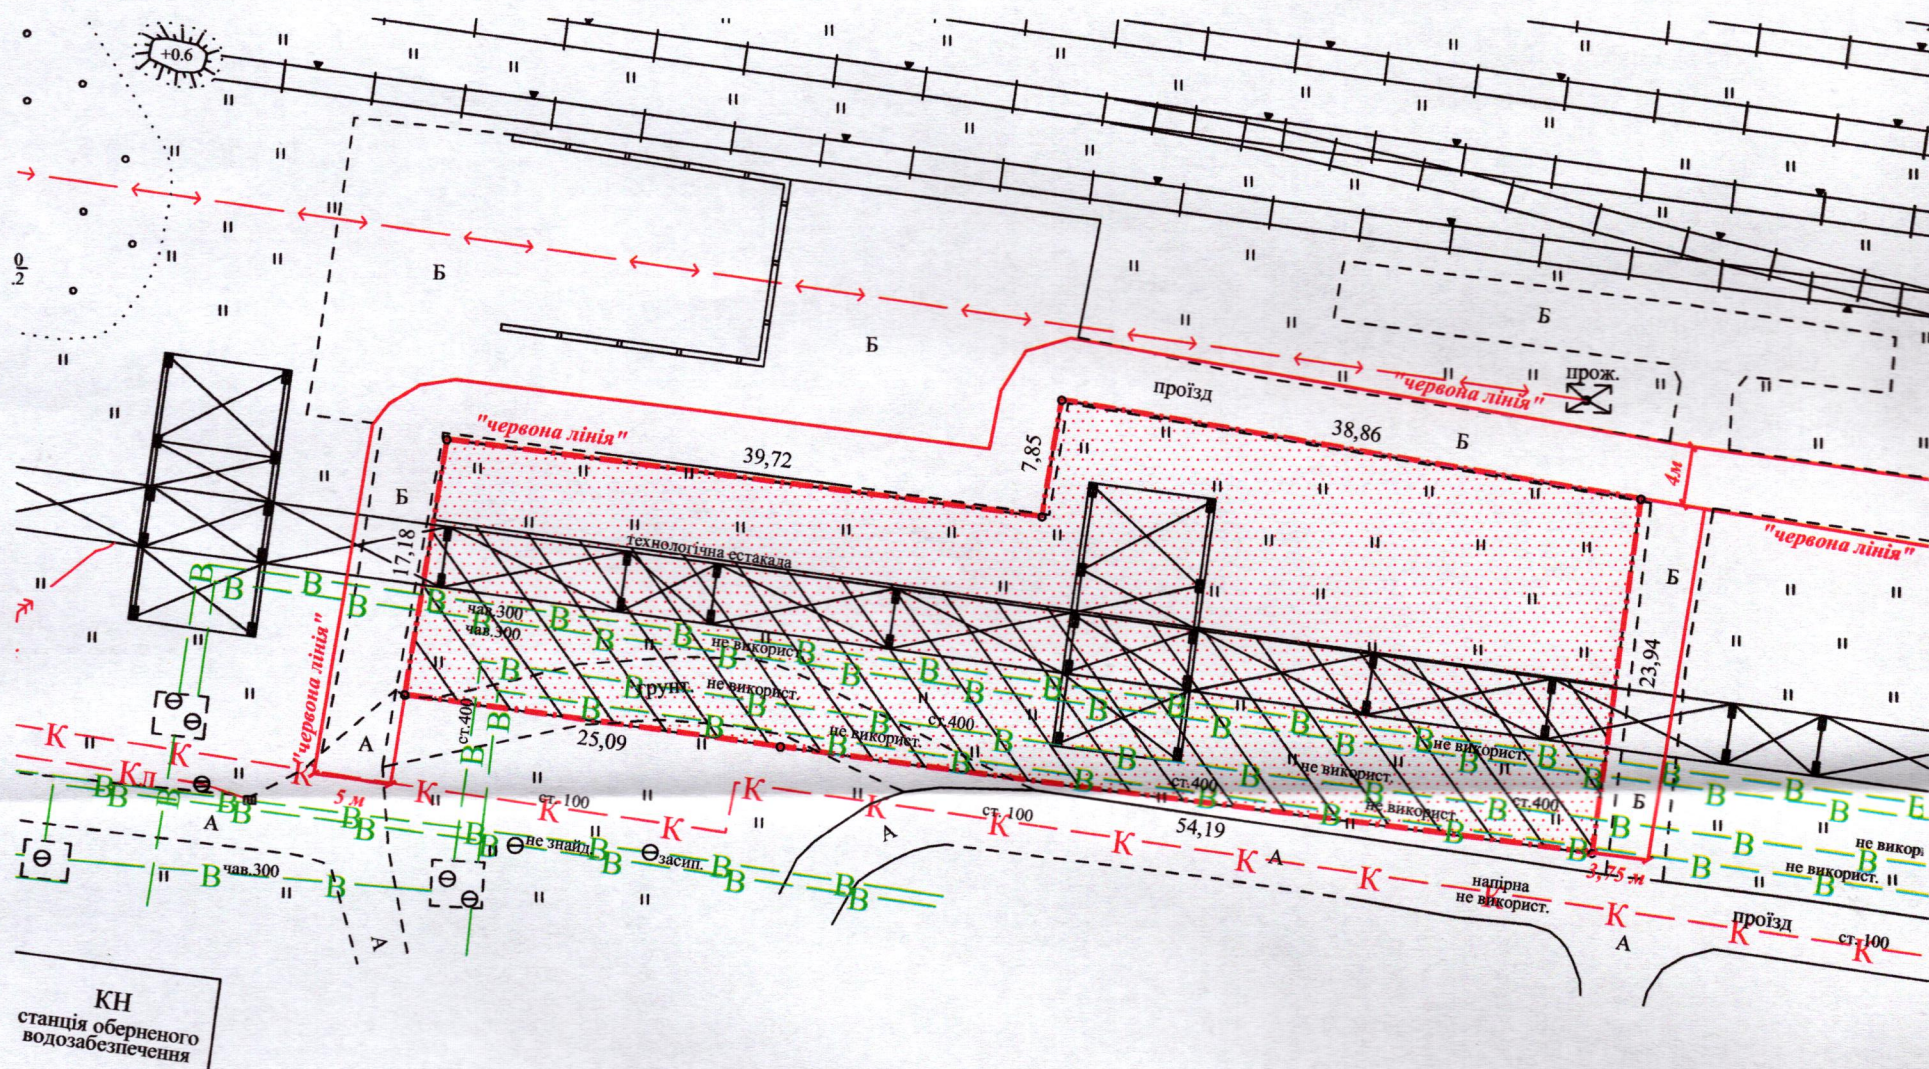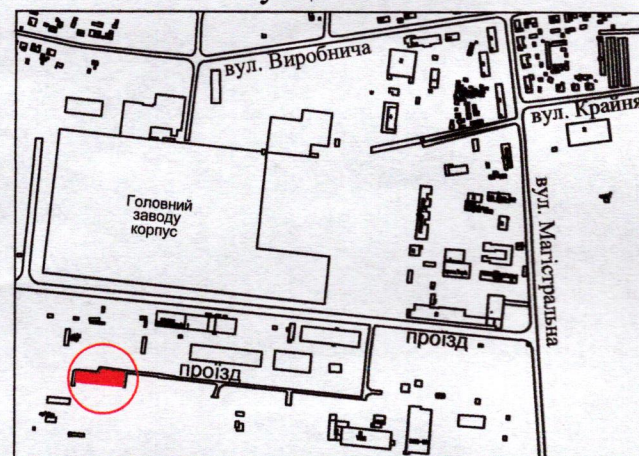

УМОВНІ ПОЗНАЧЕННЯ:

- 0,1656 га** - земельна ділянка, що передається в суборенду ПрАТ «ВГП» для будівництва та обслуговування зони технічної інфраструктури (11.02 - для розміщення та експлуатації основних, підсобних і допоміжних будівель та споруд підприємств переробної, машинобудівної та іншої промисловості, включаючи об'єкти оброблення відходів, зокрема із енергогенеруючим блоком)
- 0,1656 га** - земельна ділянка, що надана в оренду ПрАТ «СКФ УКРАЇНА» (право оренди на яку зареєстровано в Державному реєстрі речових прав на нерухоме майно 30.12.2025, номер запису про інше речове право: 9273221) згідно з додатковою угодою № 1 про поновлення договору оренди землі від 30.12.2025
- 0,0920 га** - обмеження, встановлене щодо використання земельної ділянки [охоронна зона навколо інженерних комунікацій (01.08) - водопровід, каналізація]
- 0,1656 га** - обмеження, встановлене щодо використання земельної ділянки [санітарно-захисна зона навколо (уздовж) об'єкта (03.01)]

СЕКРЕТАР МІСЬКОЇ РАДИ

Андрій РАЗУМОВСЬКИЙ

Підприємство Відповідальний за виконання робіт ШУБИЧ С.С. СТЕПАНОВИЧ № 0006418 ФОП ШУБИЧ С.С.	Шубич С.С.	Масштаб 1:500	
	Шубич С.С.		
	Шубич С.С.	Площа земельної ділянки (га)	3 в суборенду (га)
		0,1656	0,1656