

ПЛАН
земельної ділянки

Додаток до рішення міської ради
№ _____ від "___" _____ 20__ р.



Кадастровий номер: 0710100000:22:068:0091

Місце розташування: м. Луцьк, просп. Молоді, 7-А

Землекористувач:

громадянка Антонюк Вікторія Олександрівна

Ситуаційна схема

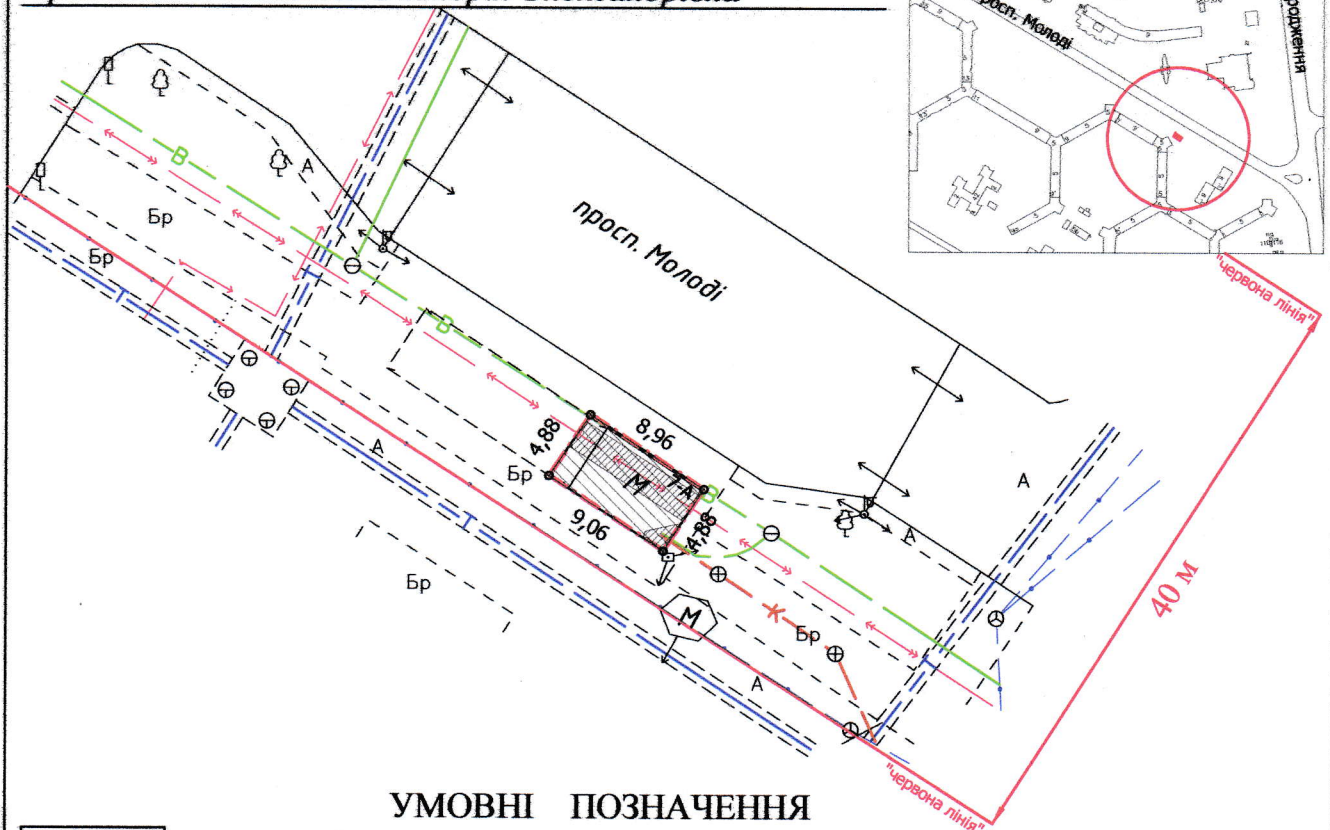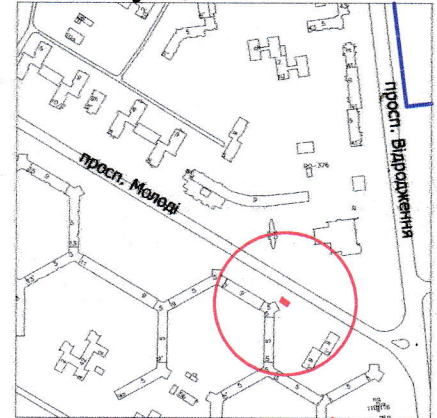

УМОВНІ ПОЗНАЧЕННЯ

- 0,0044 га** — земельна ділянка, що надається в оренду для обслуговування торгового павільйону (03.07 - для будівництва та обслуговування будівель торгівлі)
- 0,0044 га** — земельна ділянка, що була надана в оренду ФОП Москвичу Д.К., (право власності Луцької міської територіальної громади, в особі Луцької міської ради зареєстровано в Державному реєстрі речових прав на нерухоме майно 09.12.2025, номер відомостей про речове право: 62707219) згідно з договором оренди землі від 23.12.2004 за № 260
- 0,0044 га** — обмеження, встановлене щодо використання земельної ділянки [зона охорони археологічного культурного шару (01.02.4)]
- 0,0020 га** — обмеження, встановлене щодо використання земельної ділянки [охоронна зона навколо (уздовж) об'єкта енергетичної системи (01.05) - підземна кабельна лінія електропередачі, повітряна лінія електропередачі]
- 0,0044 га** — обмеження, встановлене щодо використання земельної ділянки [охоронна зона навколо інженерних комунікацій (01.08) - водопровід]
- 0,0044 га** — обмеження, встановлене щодо використання земельної ділянки [території в червоних лініях (06.01.1)]

СЕКРЕТАР МІСЬКОЇ РАДИ

Андрій РАЗУМОВСЬКИЙ



Масштаб 1: 500

Площа земельної ділянки (га)	З них
	в оренду (га)
0,0044	0,0044