



Кадастровий номер: 0722881800:03:001:0573
Місце розташування: Волинська область, Луцький район, с. Великий Омеляник, вул. Дубова, 8
Землекористувач:
громадянка Войтович Олена Петрівна

Ситуаційна схема

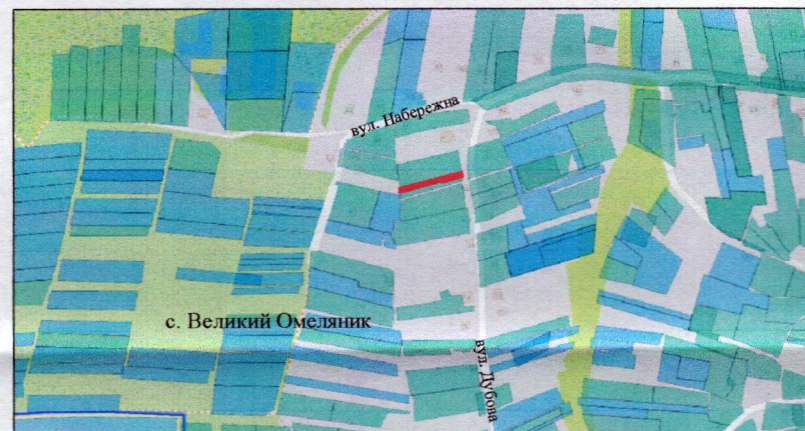

— межа населеного пункту с. Великий Омеляник

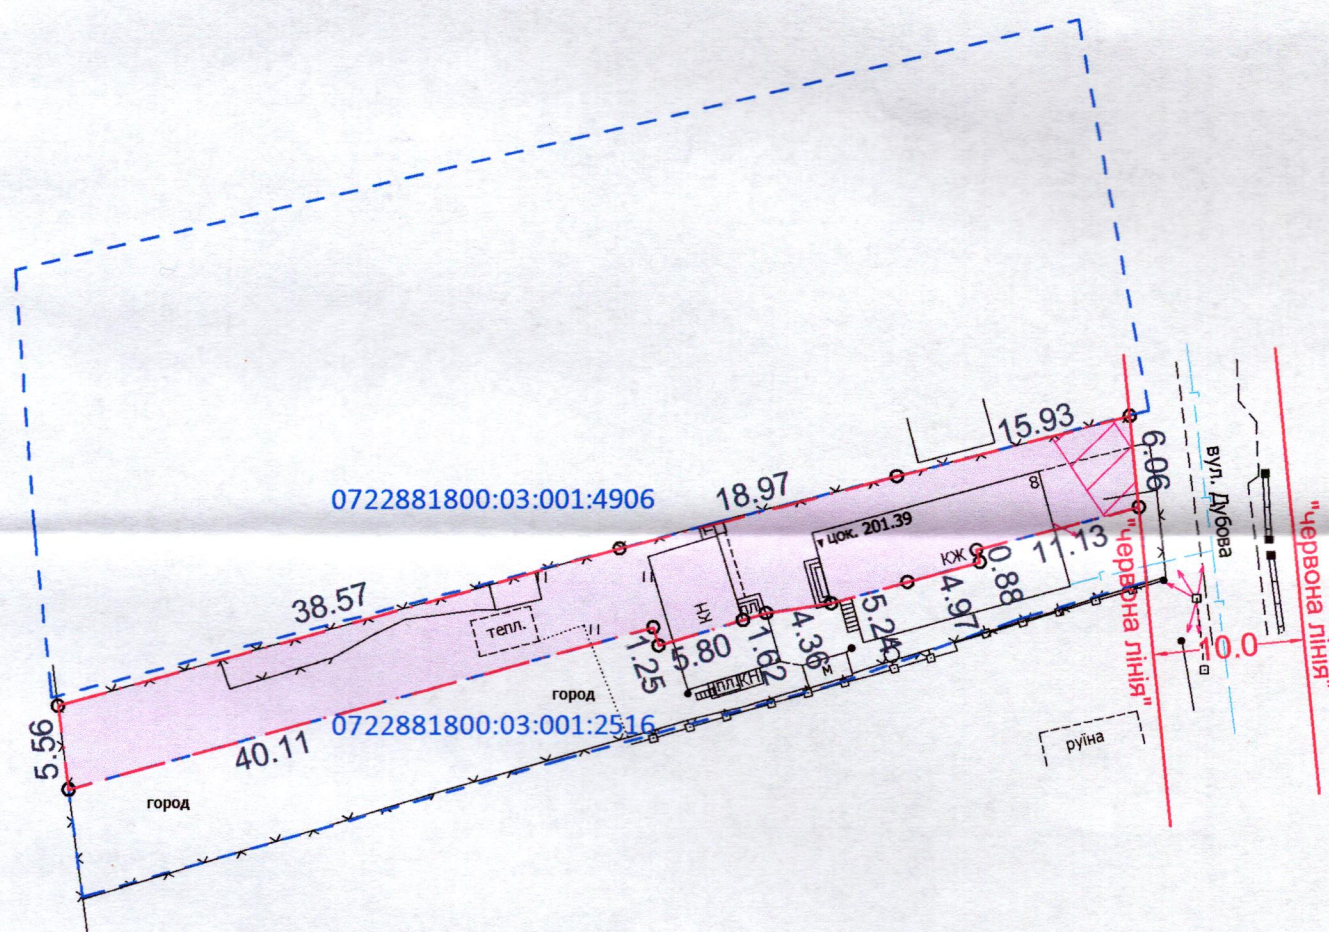

0.0443 га — земельна ділянка, що передається безоплатно у власність для будівництва і обслуговування житлового будинку, господарських будівель і споруд (присадибна ділянка) (02.01)

0.0022 га – обмеження, встановлене щодо використання земельної ділянки [охоронна зона навколо (уздовж) об'єкта енергетичної системи (01.05) - повітряна лінія електропередачі - 0,4 кВ]

СЕКРЕТАР МІСЬКОЇ РАДИ _____ Андрій РАЗУМОВСЬКИЙ



Директор		Ю.В.С.
Сертифікований інженер-землевпорядник		Ю.В.С.

ГП "СОТА НОВА"

Ю.В.Суходольський

Ю.В.Суходольський

Масштаб 1:500

Площа земельної ділянки (га)

3 нх
у власність (га)

0,0443

0,0443