

ПЛАН земельної ділянки

Кадастровий номер: 0724582600:02:001:0409

Місце розташування: Волинська область, Луцький район, с. Озденіж


Землекористувач:
Комунальне підприємство «ПАРКИ ТА СКВЕРИ М. ЛУЦЬКА»

Додаток до рішення міської ради
№ _____ від "___" _____ 202__ р.

Ситуаційна схема



— межа с. Озденіж

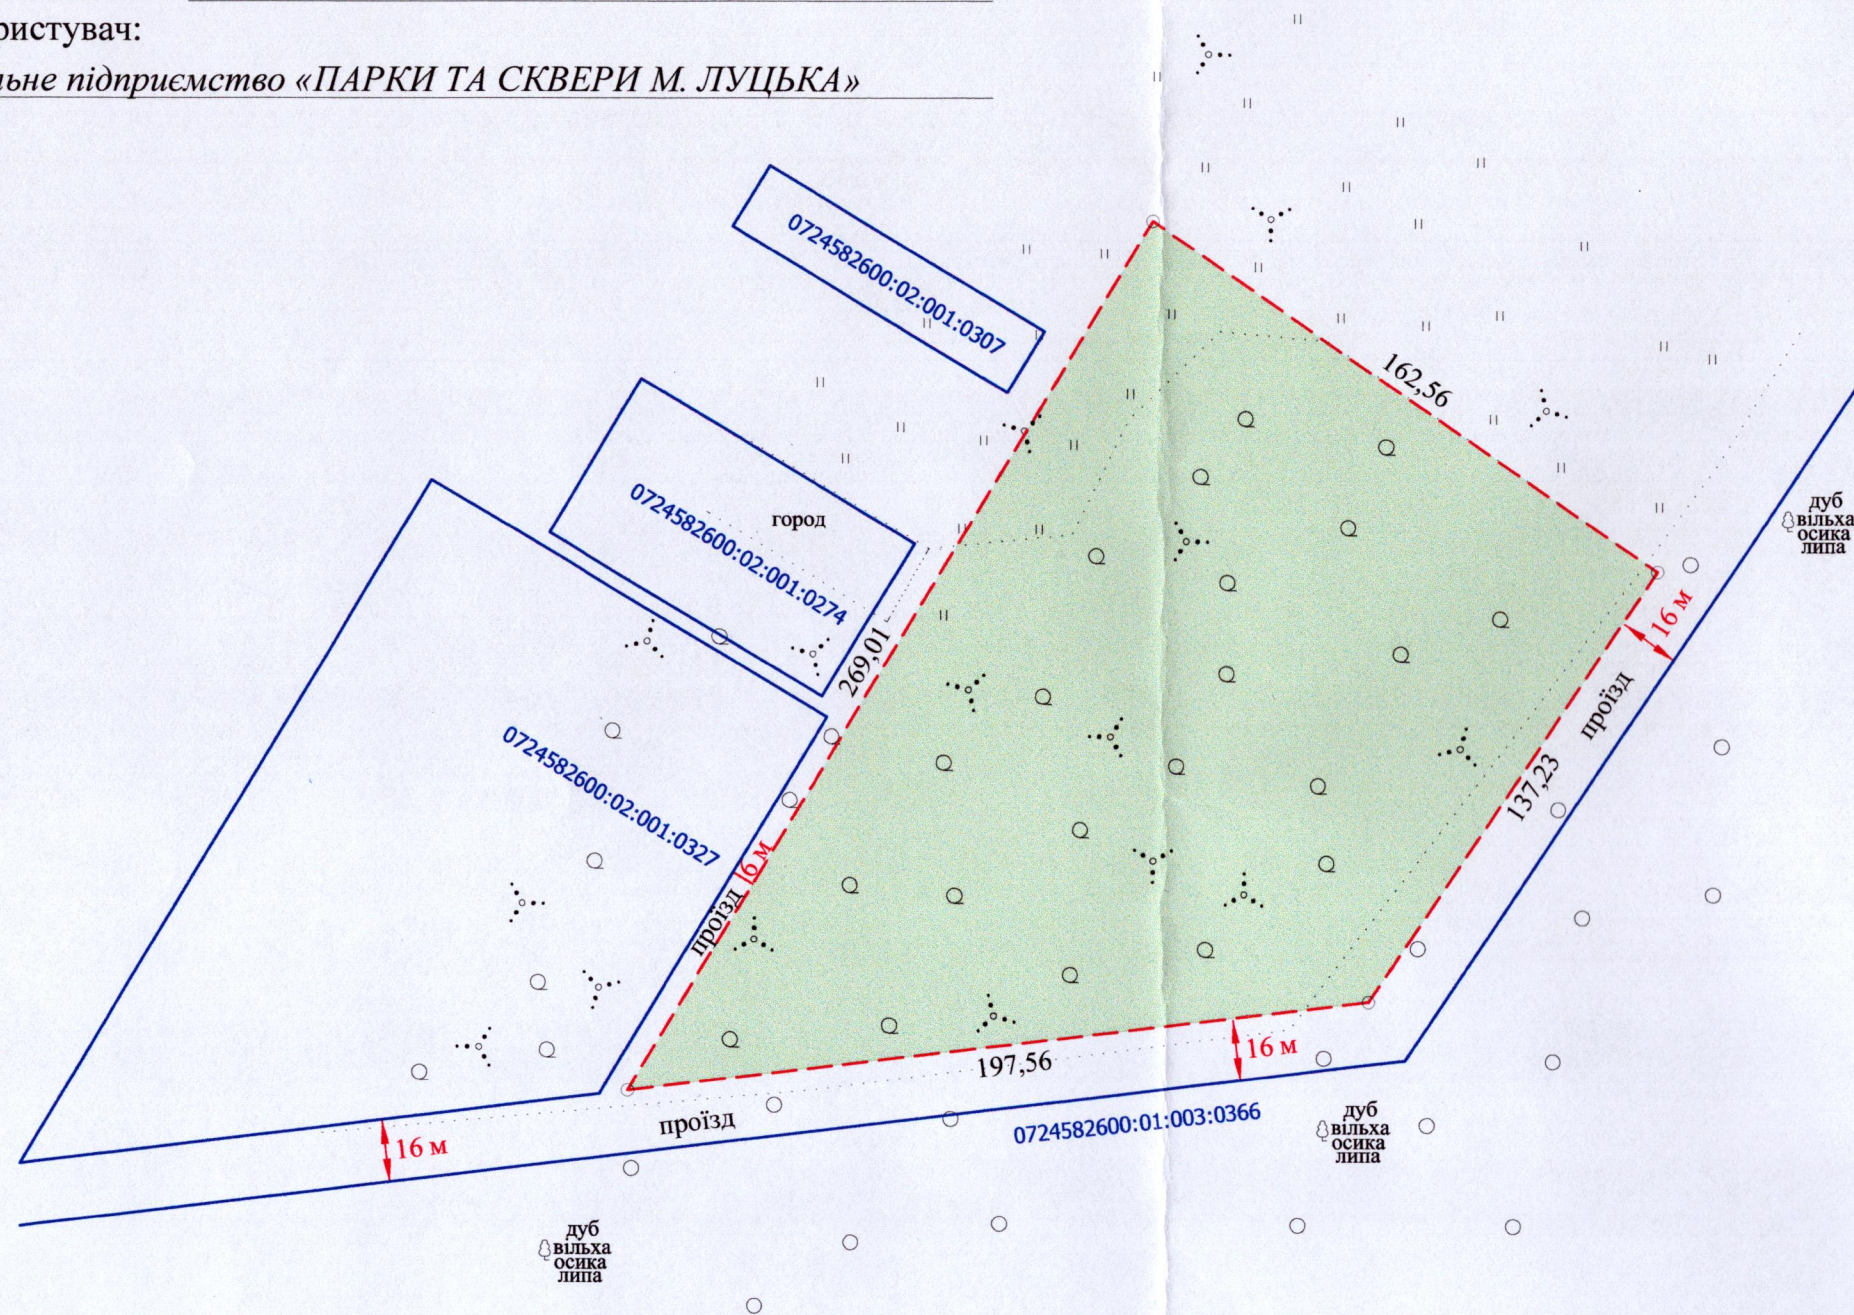

УМОВНІ ПОЗНАЧЕННЯ

3,2100 га — земельна ділянка, що надається в постійне користування для ведення лісового господарства і пов'язаних з ним послуг (09.01)

СЕКРЕТАР МІСЬКОЇ РАДИ _____ Андрій РАЗУМОВСЬКИЙ

Фізична особа-підприємець	А.М.Труш	Масштаб 1: 2000	
Відповідальний за якість робіт	А.М.Труш		
Виконав	Анатолій Миколайович Труш	Площа земельної ділянки (га)	З них в постійне користування (га)
Фізична особа-підприємець Труш Анатолій Миколайович № 014911		3,2100	3,2100