

ПЛАН
земельної ділянки

Кадастровий номер: 0724582600:01:002:0694

Місце розташування: Волинська область, Луцький район, за межами населених пунктів Луцької міської територіальної громади (с. Іванчиці)

Землекористувач:

Комунальне підприємство «ПАРКИ ТА СКВЕРИ М. ЛУЦЬКА»

Додаток до рішення міської ради
№ _____ від "___" _____ 202__ р.


Ситуаційна схема



— межа с. Іванчиці

УМОВНІ ПОЗНАЧЕННЯ

4,4000 га — земельна ділянка, що надається в постійне користування для ведення лісового господарства і пов'язаних з ним послуг (09.01)

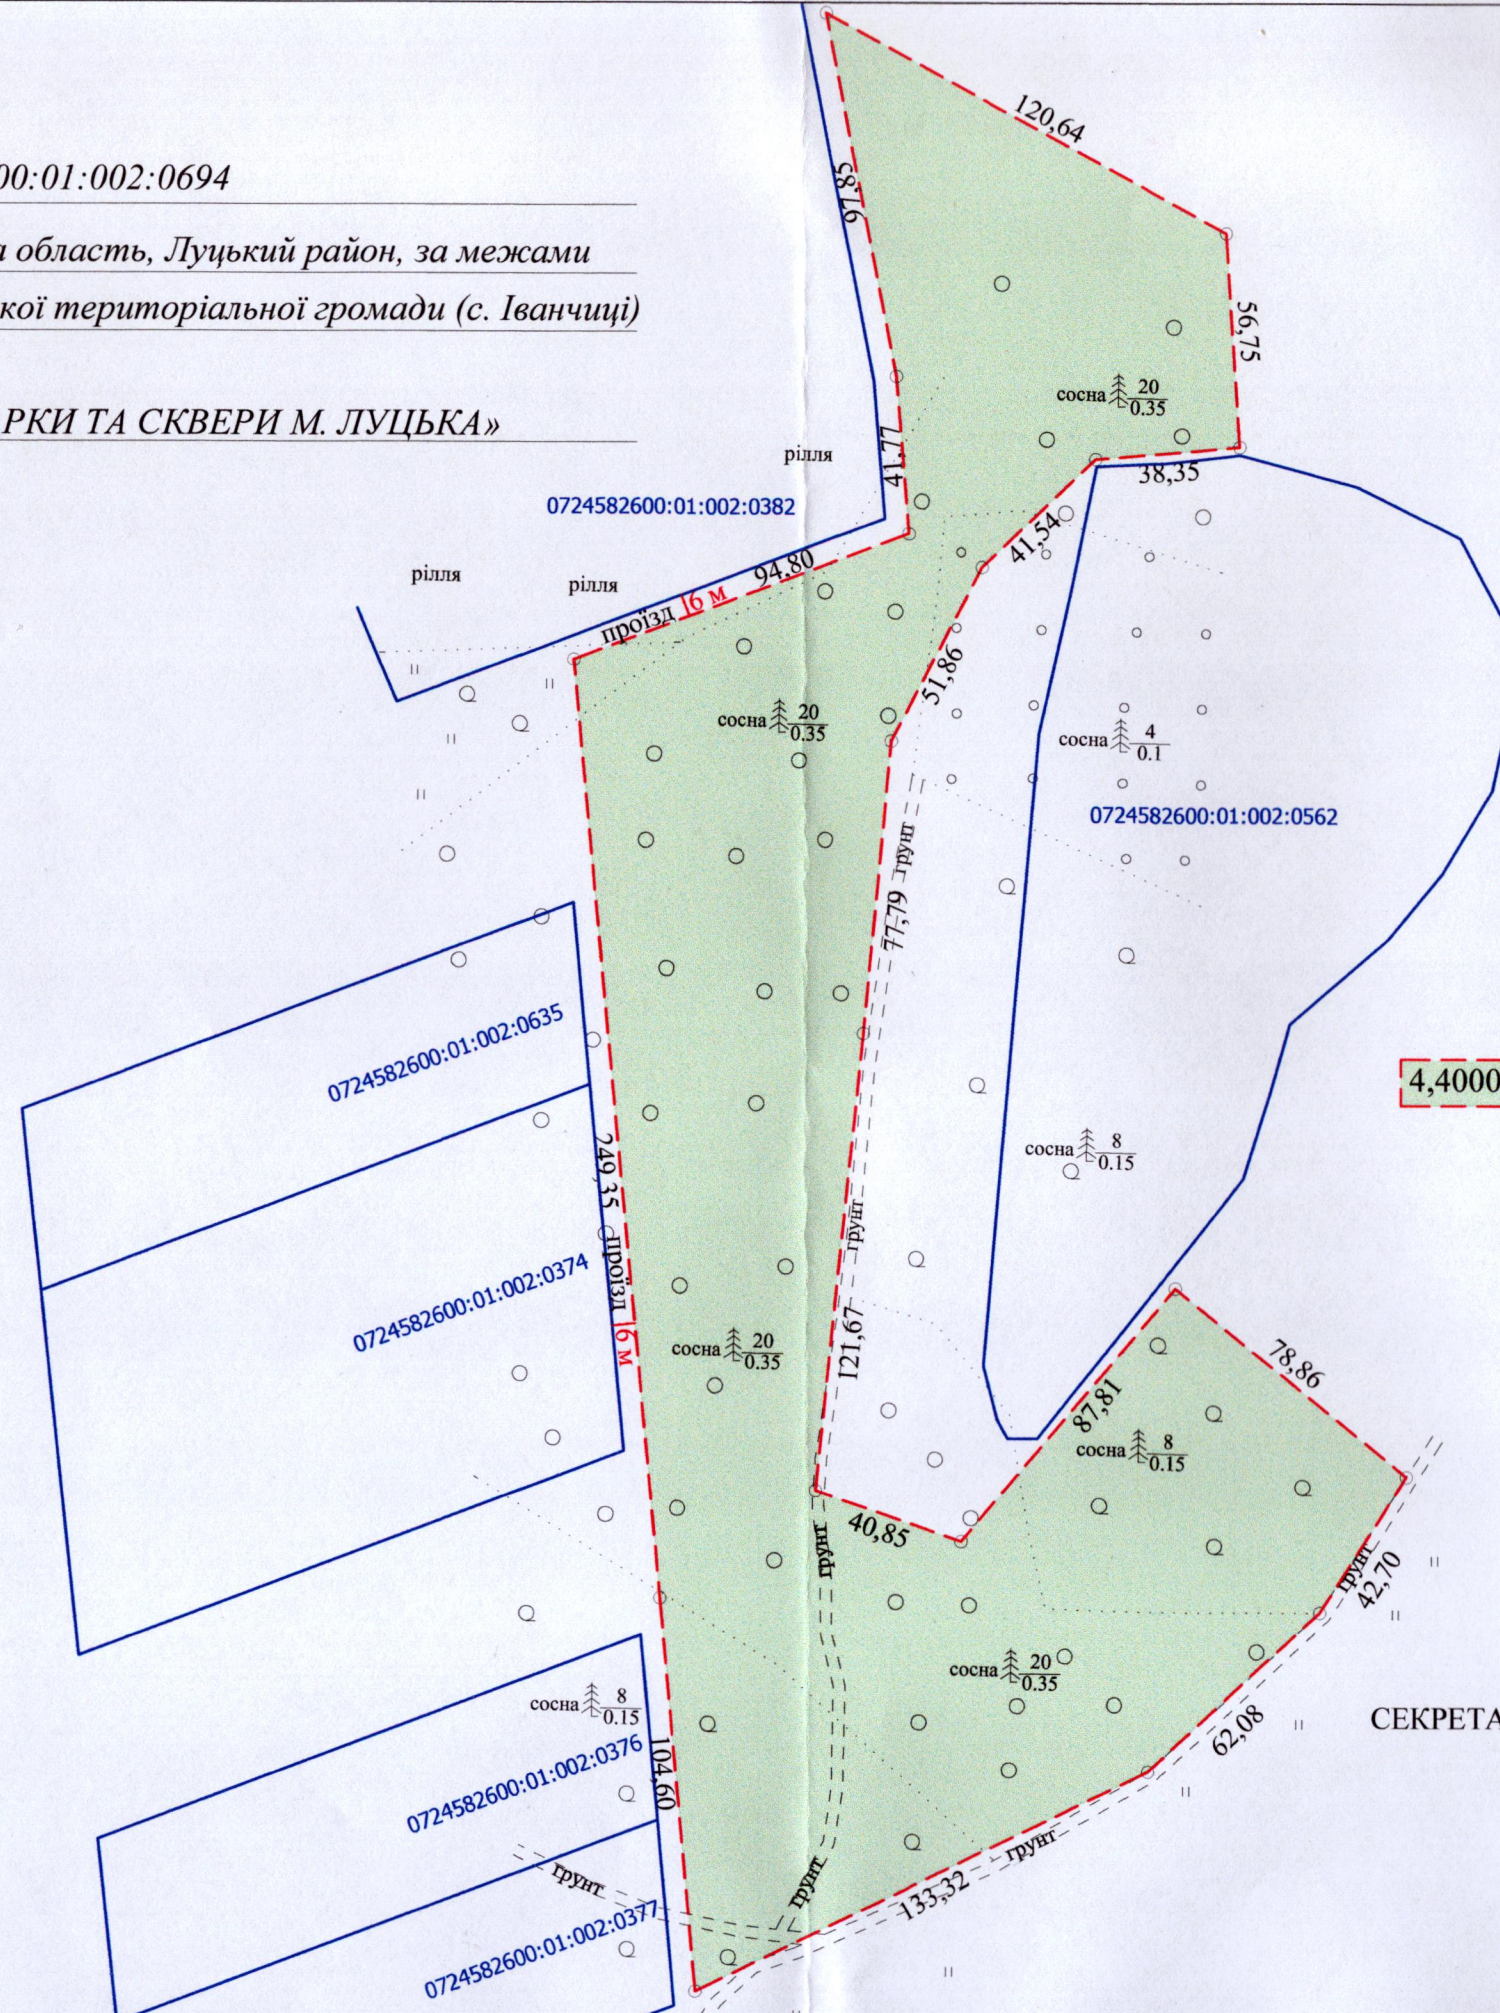

СЕКРЕТАР МІСЬКОЇ РАДИ _____ Андрій РАЗУМОВСЬКИЙ

Фізична особа-підприємець	А.М. Груш	Масштаб 1: 2000	
Відповідальний за якість робіт	А.М. Груш		
Виконав	А.М. Груш	Площа земельної ділянки (га)	З них в постійне користування (га)
Фізична особа-підприємець	Анатолій Миколайович Груш	4,4000	4,4000