

ПЛАН
земельної ділянки

Кадастровий номер: 0710100000:21:106:0058

Місце розташування: м. Луцьк, вул. Севастопольська, 45


Землекористувачі: гр. Савчук Людмила Володимирівна,

гр. Савчук Олексій Юрійович,

гр. Савчук Ангеліна Юріївна

Додаток до рішення міської ради
№ _____ від " ____ " _____ 202__ р.

Ситуаційна схема

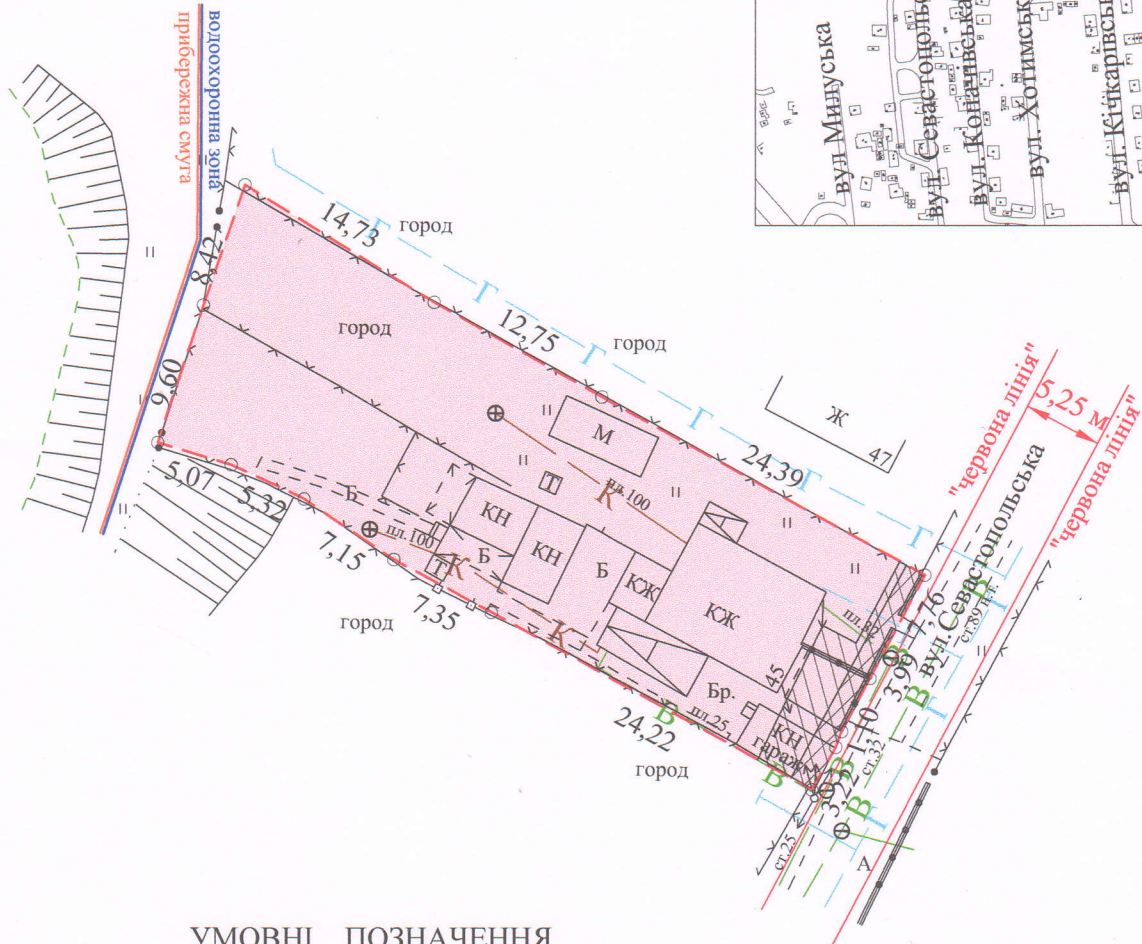

УМОВНІ ПОЗНАЧЕННЯ

0,0813 га — земельна ділянка, частка якої - 48/100 передається у спільну сумісну власність для будівництва і обслуговування житлового будинку, господарських будівель і споруд (присадибна ділянка) - 02.01

0,0024 га — обмеження, встановлене щодо використання земельної ділянки [охоронна зона навколо (уздовж) об'єкта енергетичної системи (01.05) - ЛЕП 0,4 кВ]

0,0054 га — обмеження, встановлене щодо використання земельної ділянки [охоронна зона навколо інженерних комунікацій (01.08) - водопровід]

СЕКРЕТАР МІСЬКОЇ РАДИ _____ Андрій РАЗУМОВСЬКИЙ

Підприємств	А.М. Труш	Масштаб 1: 500	
Відповідальний за якість робіт	А.М. Труш	Площа земельної ділянки (га)	3 них
Виконав	А.М. Труш		у спільну сумісну власність
Фізична особа-підприємств Труш Анатолій Миколайович		0,0813	частка 48/100