

ПЛАН
земельної ділянки

Додаток до рішення міської ради
№ _____ від " ____ " _____ 20__ р.



Ситуаційна схема

Кадастровий номер: 0710100000:11:023:0077

Місце розташування: м. Луцьк, вул. Словацького, 28-Г

Землекористувач:

громадянка Федонюк Валентина Миколаївна

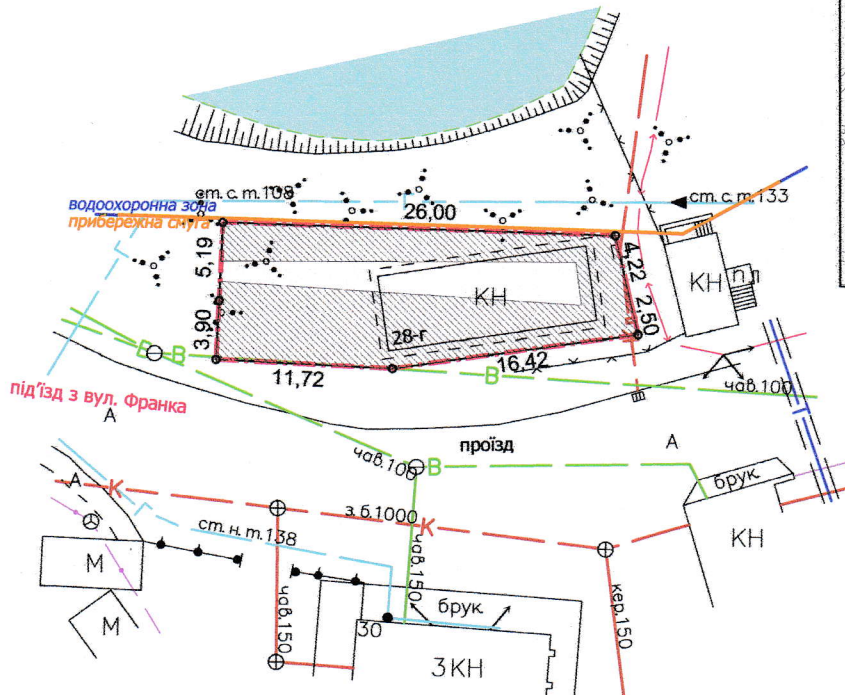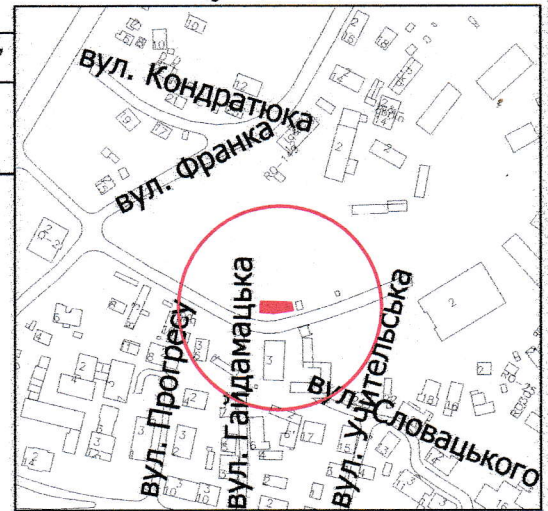

УМОВНІ ПОЗНАЧЕННЯ

- 0,0229 га** — земельна ділянка, договір оренди якої поновлюється на новий строк для будівництва та обслуговування складського приміщення (03.10 - для будівництва та обслуговування адміністративних будинків, офісних будівель компаній, які займаються підприємницькою діяльністю, пов'язаною з отриманням прибутку)
- 0,0229 га** — земельна ділянка, право оренди на яку зареєстровано в Державному реєстрі речових прав на нерухоме майно від 22.09.2015, номер запису про інше речове право: 11278390, згідно з договором оренди землі від 31.08.2015
- 0,0229 га** — обмеження, встановлене щодо використання земельної ділянки [зона регулювання забудови (01.02.2)]
- 0,0229 га** — обмеження, встановлене щодо використання земельної ділянки [зона охорони археологічного культурного шару (01.02.4)]
- 0,0179 га** — обмеження, встановлене щодо використання земельної ділянки [охоронна зона навколо інженерних комунікацій (01.08) - каналізація, водопровід, газопровід]

СЕКРЕТАР МІСЬКОЇ РАДИ

Андрій РАЗУМОВСЬКИЙ

ФОП підприємство Відповідальний за якість робіт Олександр Степанович Фізична особа-підприємець Ляшук Олександр Степанович		Ляшук О.С. Ляшук О.С. Сертифікований інженер-землебудівник Олександр Степанович		Масштаб 1: 500	
				Площа земельної ділянки (га)	З них в оренду (га)
				0,0229	0,0229