


ПЛАН
земельної ділянки

Місце розташування: Волинська область, Луцький район, за межами населених пунктів Луцької міської територіальної громади (с. Княгининок)

Власники:
громадянин Хомич Сергій Леонтійович (частка 1/2)
громадянин Хомич Олександр Леонтійович (частка 1/2)
(Свідчення про право на спадщину за законом від 13.10.2025 № 1334, 1332, згідно з сертифікатом на право на земельну частку (пай) в колишньому КСГП «Агрофірма Маяк» серія ВЛ № 0256935 від 27.01.2016, який зареєстрований у Книзі реєстрації сертифікатів на земельну частку (пай) за № 162)

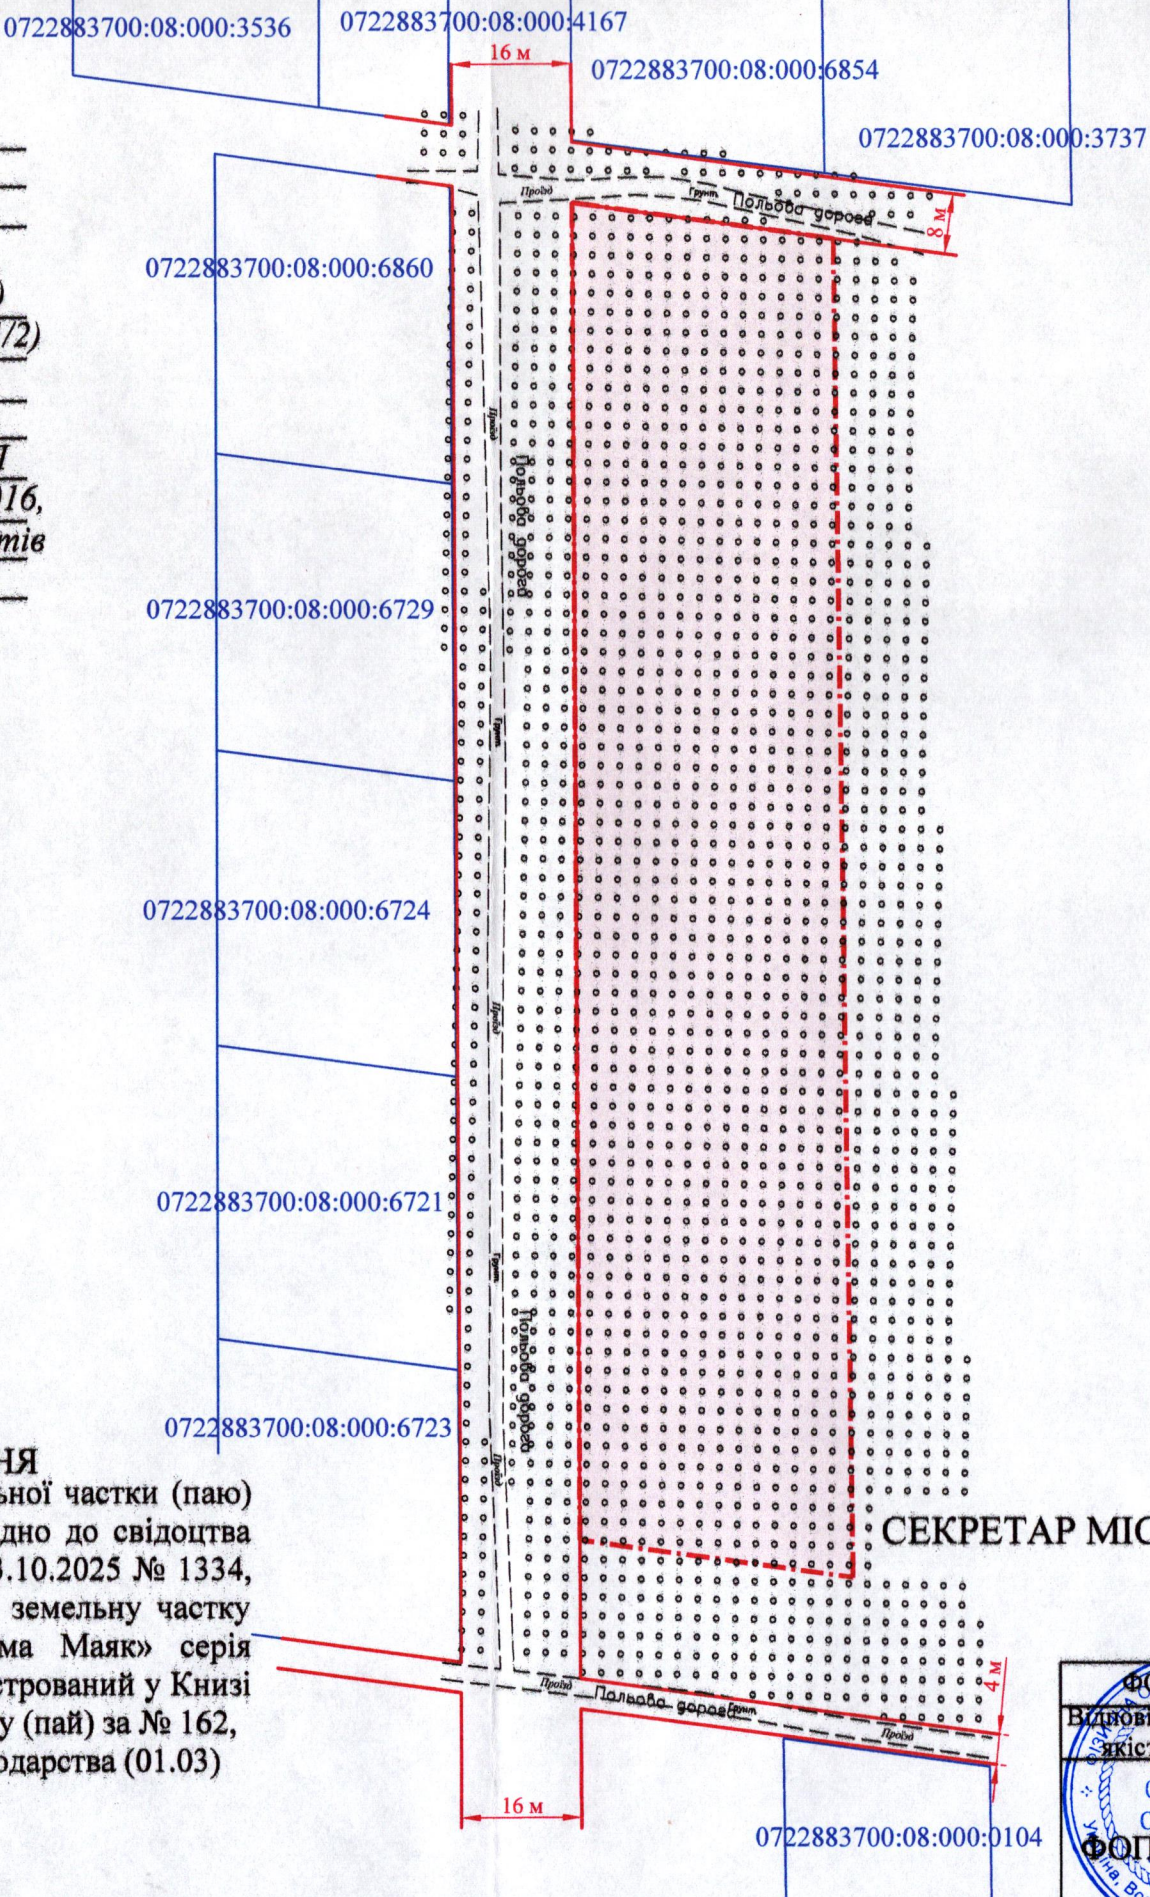

Додаток до рішення міської ради
№ _____ від "___" _____ 20 р.

Ситуаційна схема



— - межа населеного пункту с. Княгининок

0,63 га

УМОВНІ ПОЗНАЧЕННЯ

— виділення в натурі (на місцевості) земельної частки (паю) № 519 (багаторічні насадження), відповідно до свідчення про право на спадщину за законом від 13.10.2025 № 1334, 1332, згідно з сертифікатом на право на земельну частку (пай) в колишньому КСГП «Агрофірма Маяк» серія ВЛ № 0256935 від 27.01.2016, який зареєстрований у Книзі реєстрації сертифікатів на земельну частку (пай) за № 162, для ведення особистого селянського господарства (01.03)

СЕКРЕТАР МІСЬКОЇ РАДИ _____ Андрій РАЗУМОВСЬКИЙ

ФОРМА - підпис Відповідальний за якість робіт Олександр Степанович ФОРМ Ляшук Олександр Степанович		Ляшук О.С. Ляшук О.С. Сертифікований інженер-землепорядник ЛЯШУК ОЛЕКСАНДР	Масштаб 1: 1000	
			Орієнтовна площа ділянки (га)	З них у власність
			0,63	-