

ПЛАН
земельної ділянки


Кадастровий номер: 0722884300:02:001:0025

Місце розташування: Волинська область,
Луцький район, с. Городок, вул. Шкільна, 25

Землекористувач:
громадянин Бабич Олександр Борисович

Додаток до рішення міської ради
№ _____ від "___" _____ 20__ р.

Ситуаційна схема

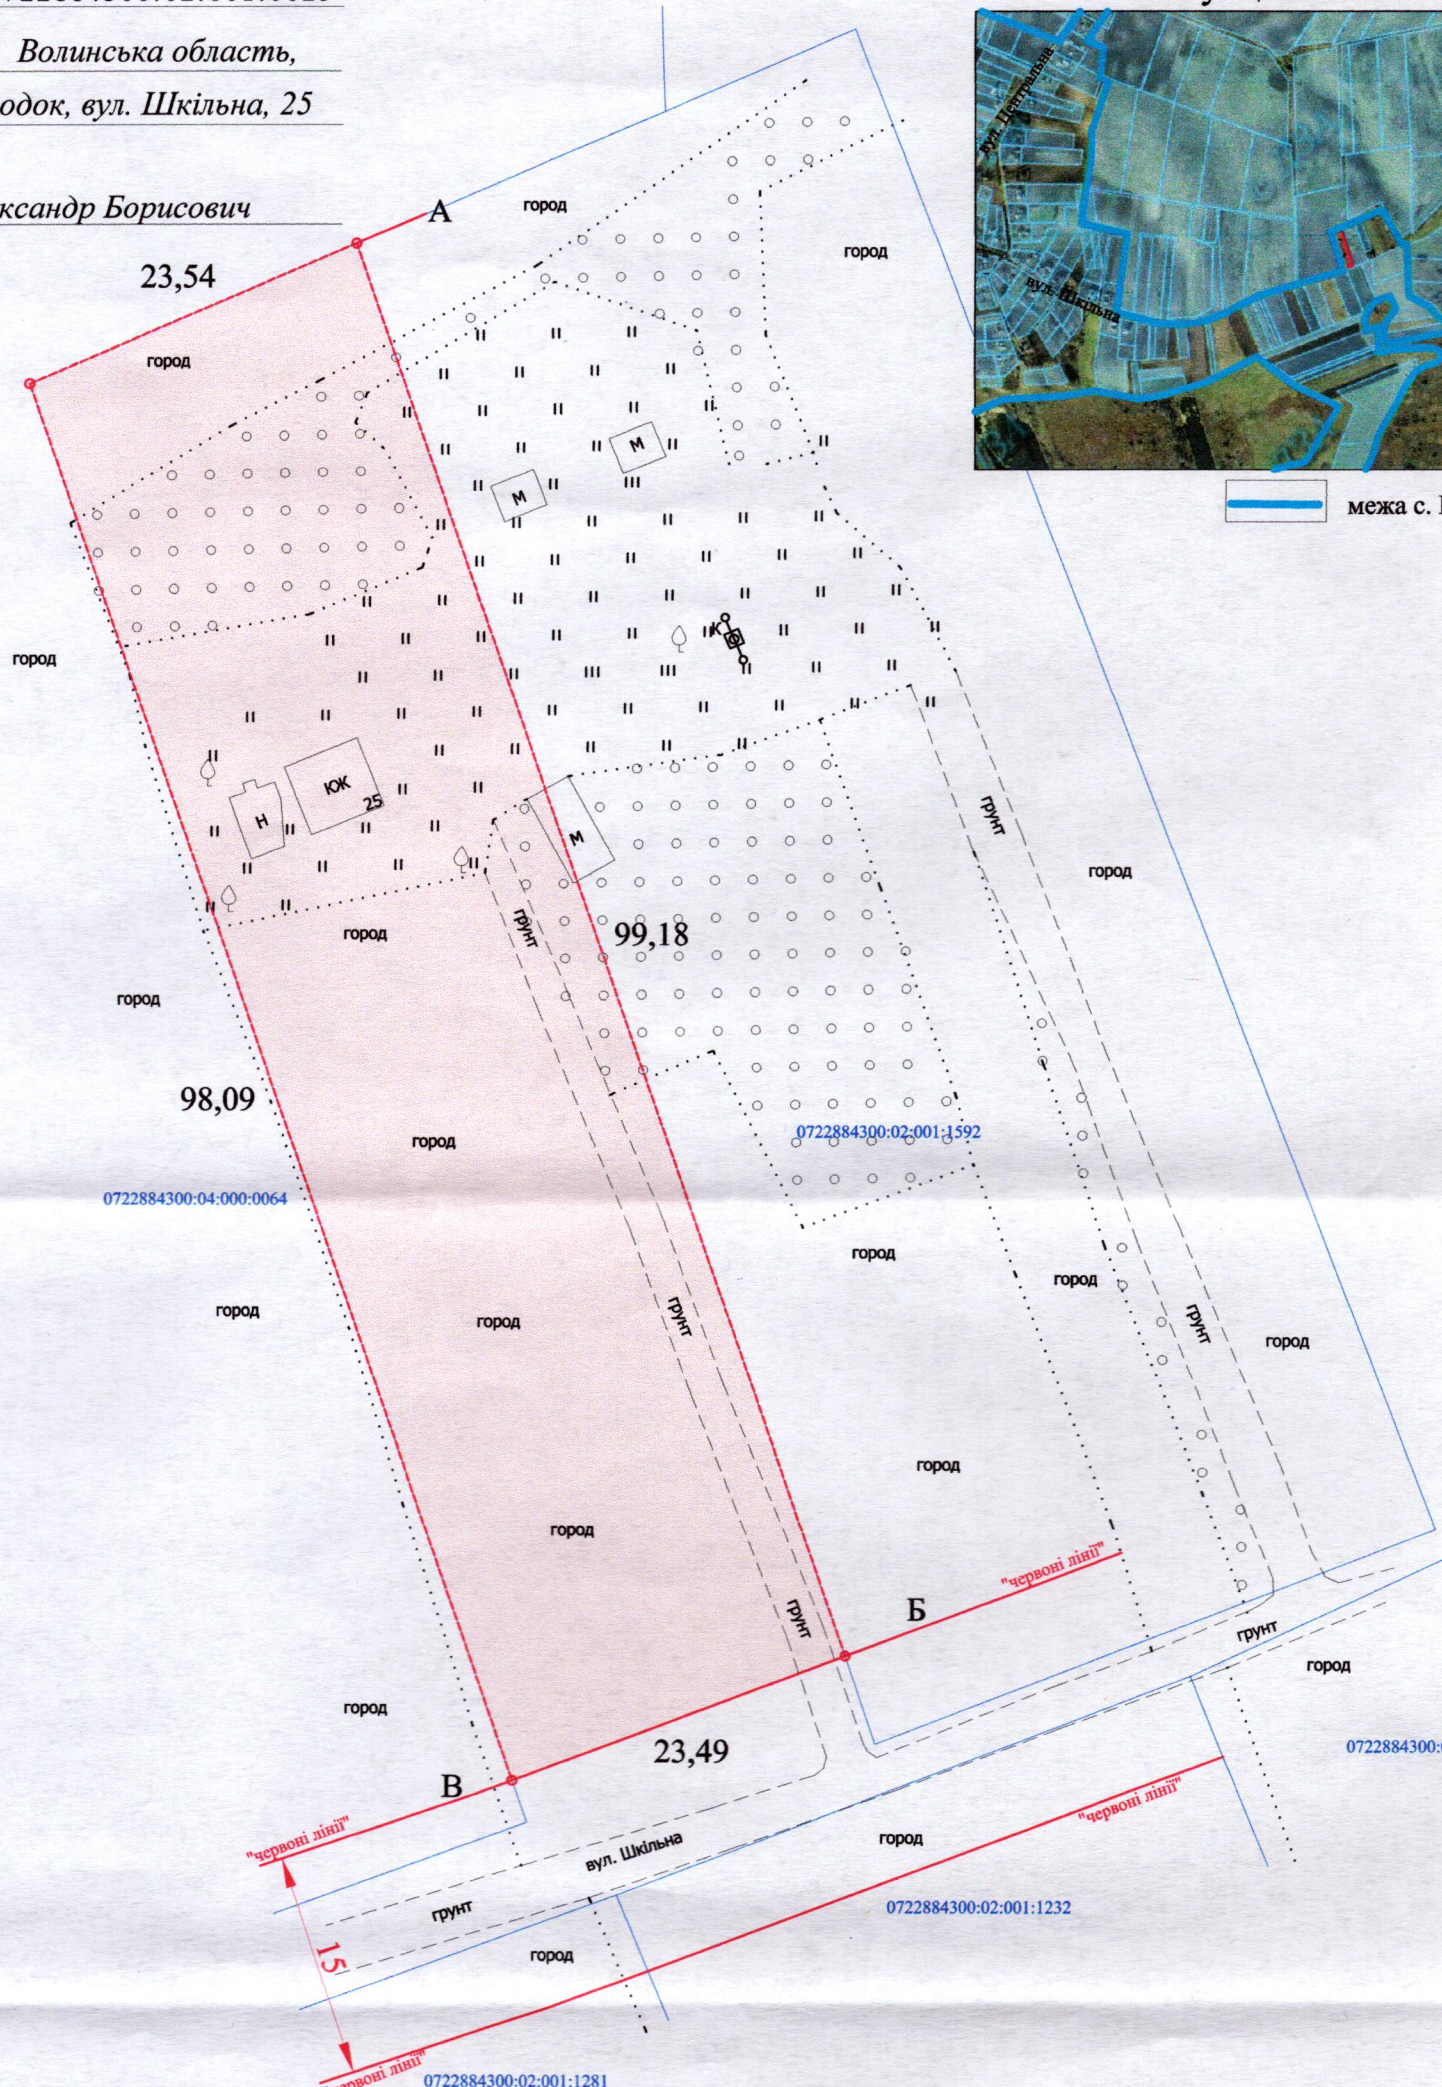

УМОВНІ ПОЗНАЧЕННЯ

0,2316 га

земельна ділянка, що передається безоплатно
у власність для будівництва і обслуговування
житлового будинку, господарських будівель
і споруд (присадибна ділянка) (02.01)

СЕКРЕТАР МІСЬКОЇ РАДИ _____ Андрій РАЗУМОВСЬКИЙ

Директор	Маїло Д.Ф.	Масштаб 1: 500	
Виконав	Вуда Р.М.	Площа земельної ділянки (га)	
Перевірив	Калачинська О.В.	3	3
ТЗОВ "ОЛДІ"		Олена Василівна	0,2316