


Додаток до рішення міської ради
№ від " " 202 р.

Кадастровый номер: 0722883700:03:001:0617

Місце розташування: *Волинська область, Луцький район, с. Зміїнець*

Землекористувач:

Релігійна організація «Управління Волинської єпархії Православної Церкви України»

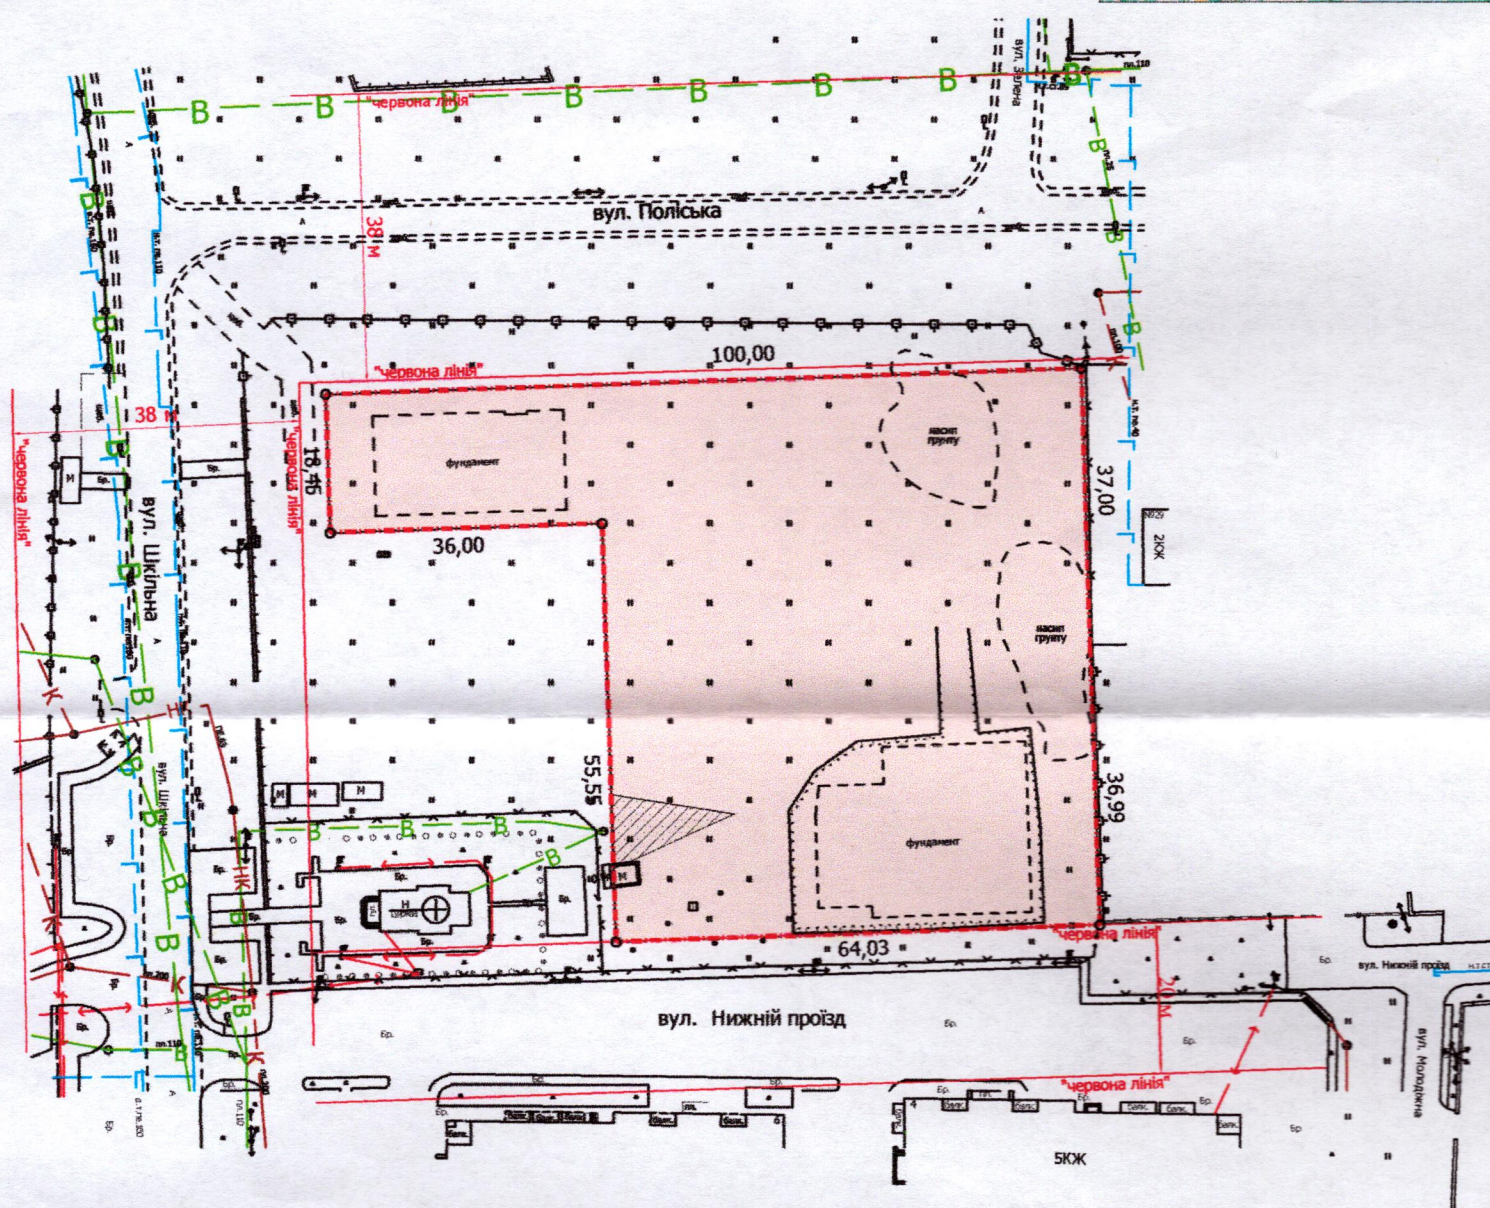

0,5400 гa

земельна ділянка Релігійної організації «Управління Волинської єпархії Православної Церкви України», що перебуває в постійному користуванні, згідно з Державним актом на право постійного користування земельною ділянкою серія ЯЯ № 037959, зареєстрованим в Книзі записів реєстрації державних актів на право власності на землю та на право постійного користування землею, договорів оренди землі від 26.05.2011 за № 072280003000009 (право постійного користування зареєстровано в Державному реєстрі речових прав на нерухоме майно від 06.03.2023, номер запису про інше речове право: 58360701), для будівництва та обслуговування храму (03.04 - для будівництва та обслуговування будівель громадських та релігійних організацій)

0,0080 га

обмеження, встановлене щодо використання земельної ділянки [охоронна зона навколо інженерних комунікацій (01.08) - водопровід]

СЕКРЕТАР МІСЬКОЇ РАДИ

Андрій РАЗУМОВСЬКИЙ

Директор	Завадський В.М.	Масштаб 1: 1000	
Перевіряв	Завадський В.М.		
Виконав	Сімок О.П.	Площа ділянки (га)	3 нх
ПН "Луцькземресурс"			в постійному користуванні
		0,5400	0,5400