

ПЛАН
земельної ділянки



Кадастровий номер: 0721885000:01:001:0347

Місце розташування: Волинська область,
Луцький район, с. Озерце

Власник: громадянка Велько Алла Іванівна

Додаток до рішення міської ради
№ _____ від "___" _____ 202__ р.

Ситуаційна схема

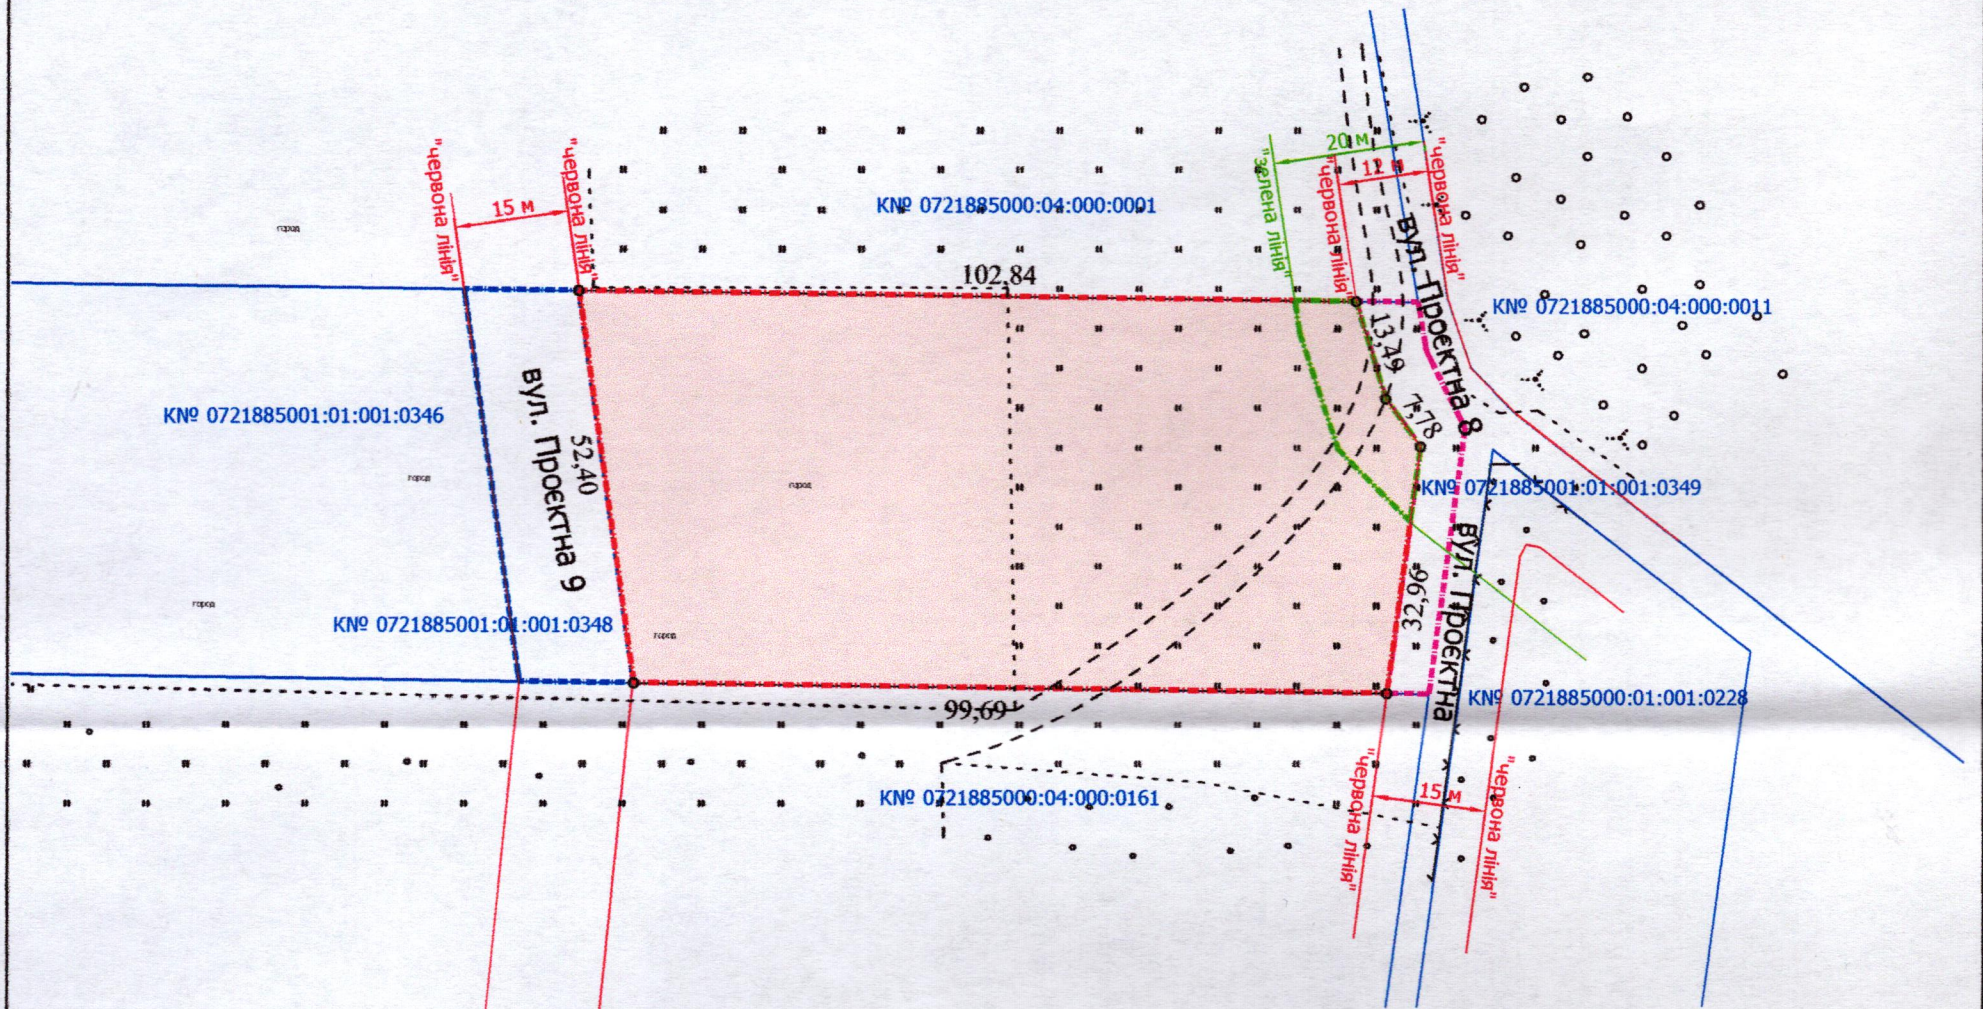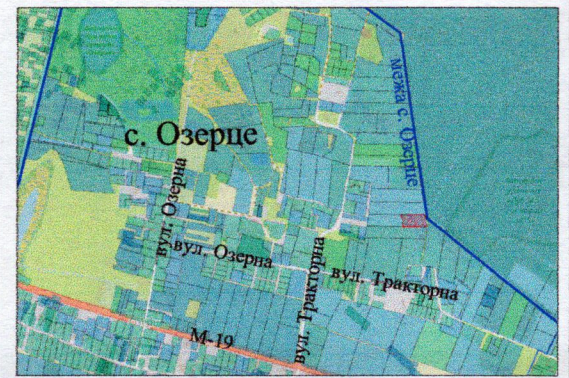

УМОВНІ ПОЗНАЧЕННЯ

- 0,5409 га — земельна ділянка, цільове призначення якої змінюється з «для ведення особистого селянського господарства 01.03» на «для будівництва і обслуговування житлового будинку, господарських будівель і споруд (присадибна ділянка) 02.01»
- 0,0229 га — обмеження, встановлене щодо використання земельної ділянки [території в зелених лініях (06.01.2)]
- 0,0786 га — земельна ділянка кадастровий номер 0721885000:01:001:0348 комунальної власності Луцької міської територіальної громади
- 0,0329 га — земельна ділянка кадастровий номер 0721885000:01:001:0349 комунальної власності Луцької міської територіальної громади

СЕКРЕТАР МІСЬКОЇ РАДИ

Андрій РАЗУМОВСЬКИЙ

Директор	Завадський В.М.	Масштаб 1:1 000	
Перевірив	Завадський В.М.		
Виконав	Сілюк О.П.	Площа земельної ділянки (га)	З них у власність (зміна цільового)
ПІП «Луцькіземресурс»		0,5409	0,5409