

ПЛАН  
земельної ділянки



Додаток до рішення міської ради  
№ \_\_\_\_\_ від "\_\_\_" \_\_\_\_\_ 202\_\_ р.

Ситуаційний план

Кадастровий номер: 0710100000:33:031:0018

Місце розташування: м. Луцьк, вул. Теремнівська, 91

Землекористувач: Фізична особа-підприємець Фурцев Володимир Гаврилович

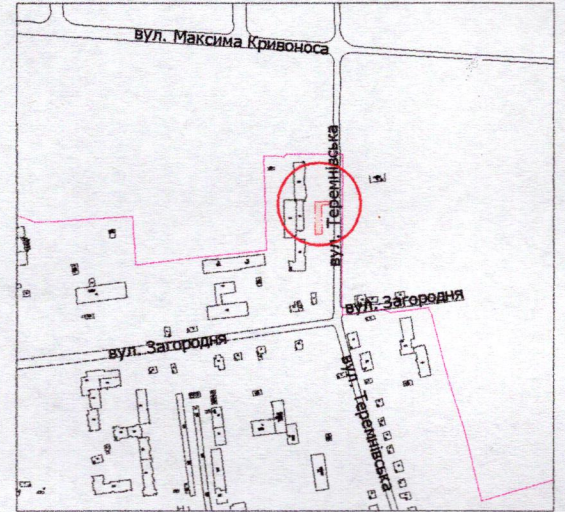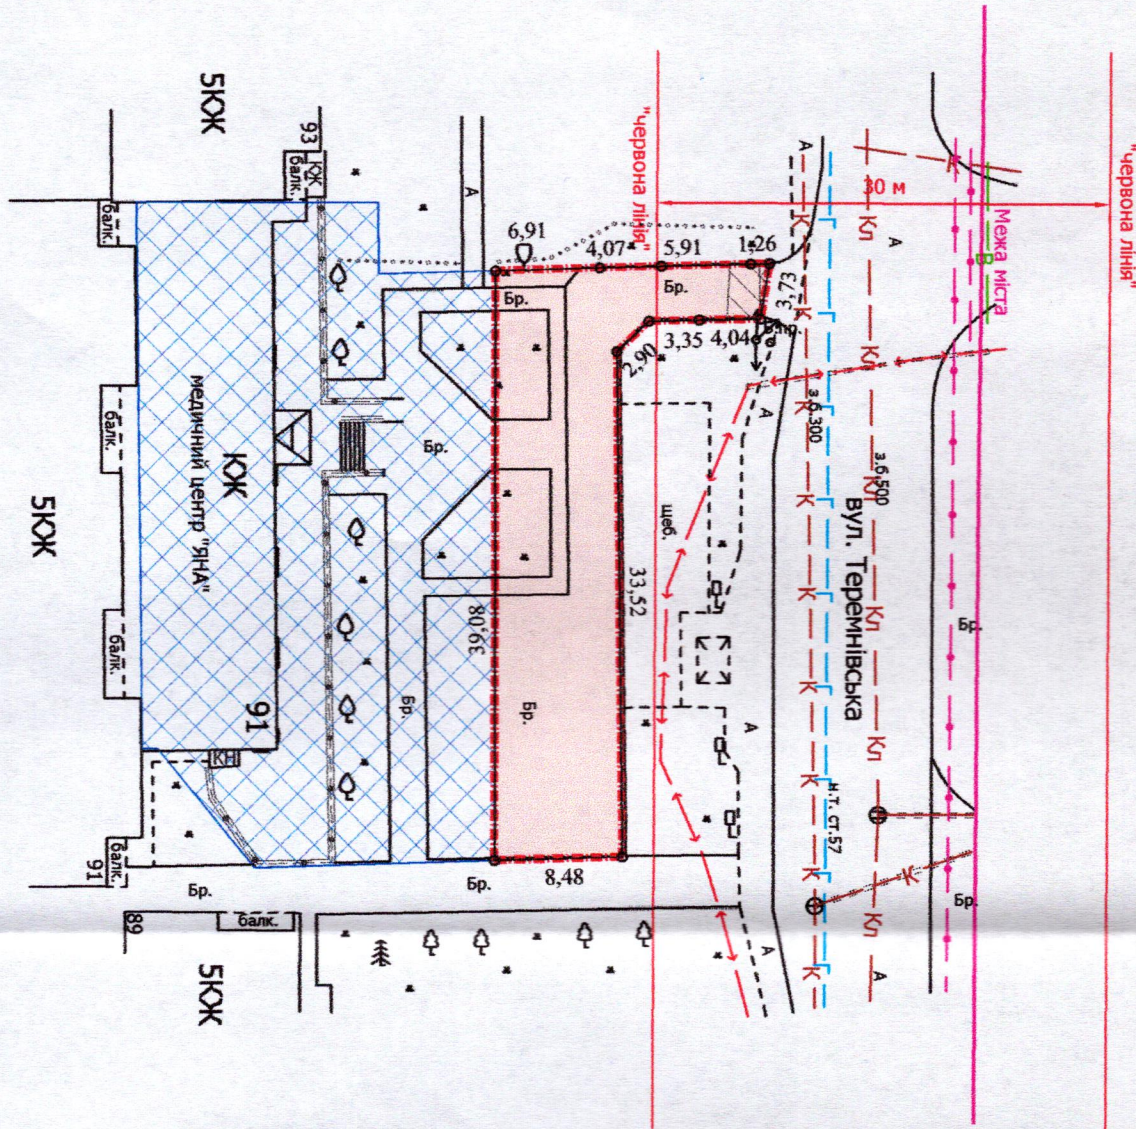

УМОВНІ ПОЗНАЧЕННЯ

- 0,0359 га** — земельна ділянка, договір оренди якої поновлюється на новий строк для будівництва та обслуговування діагностичного центру (03.03 - для будівництва та обслуговування будівель закладів охорони здоров'я та соціальної допомоги)
- 0,0359 га** — земельна ділянка, право оренди на яку зареєстровано в Державному реєстрі речових прав на нерухоме майно 20.12.2016, номер запису про інше речове право: 18328126, відповідно до додаткової угоди про поновлення договору оренди землі від 20.12.2016
- 0,0964 га** — земельна ділянка у власності ФОП Фурцева В.Г. згідно з Державним актом на право власності на земельну ділянку від 16.08.2006 № 020607700085 (ЯГ № 542379), для обслуговування діагностичного центру
- 0,0009 га** — обмеження, встановлене щодо використання земельної ділянки (охоронна зона навколо (уздовж) об'єкта енергетичної системи (01.05) - повітряна лінія електропередачі)
- 0,0001 га** — обмеження, встановлене щодо використання земельної ділянки (охоронна зона навколо інженерних комунікацій (01.08) - каналізація)
- 0,0026 га** — обмеження, встановлене щодо використання земельної ділянки [території в червоних лініях (06.01.1)]

СЕКРЕТАР МІСЬКОЇ РАДИ

Андрій РАЗУМОВСЬКИЙ

Директор  
Перевіряв  
Виконав  
Завальський В.М.  
Завальський В.М.  
Сілюк О.Г.  
ІНП «Луцькземресурс»

Масштаб 1: 500

| Площа<br>земельної<br>ділянки (га) | 3 них         |
|------------------------------------|---------------|
|                                    | в оренду (га) |
| 0,0359                             | 0,0359        |