

ПЛАН
земельної ділянки

Кадастровий номер: 0722881800:01:001:0422

Місце розташування: Волинська область, Луцький район, с. Забороль


Землекористувач:
Комунальне підприємство «ПАРКИ ТА СКВЕРИ М. ЛУЦЬКА»

Додаток до рішення міської ради
№ _____ від "___" _____ 202__ р.

Ситуаційна схема



— межа с. Забороль

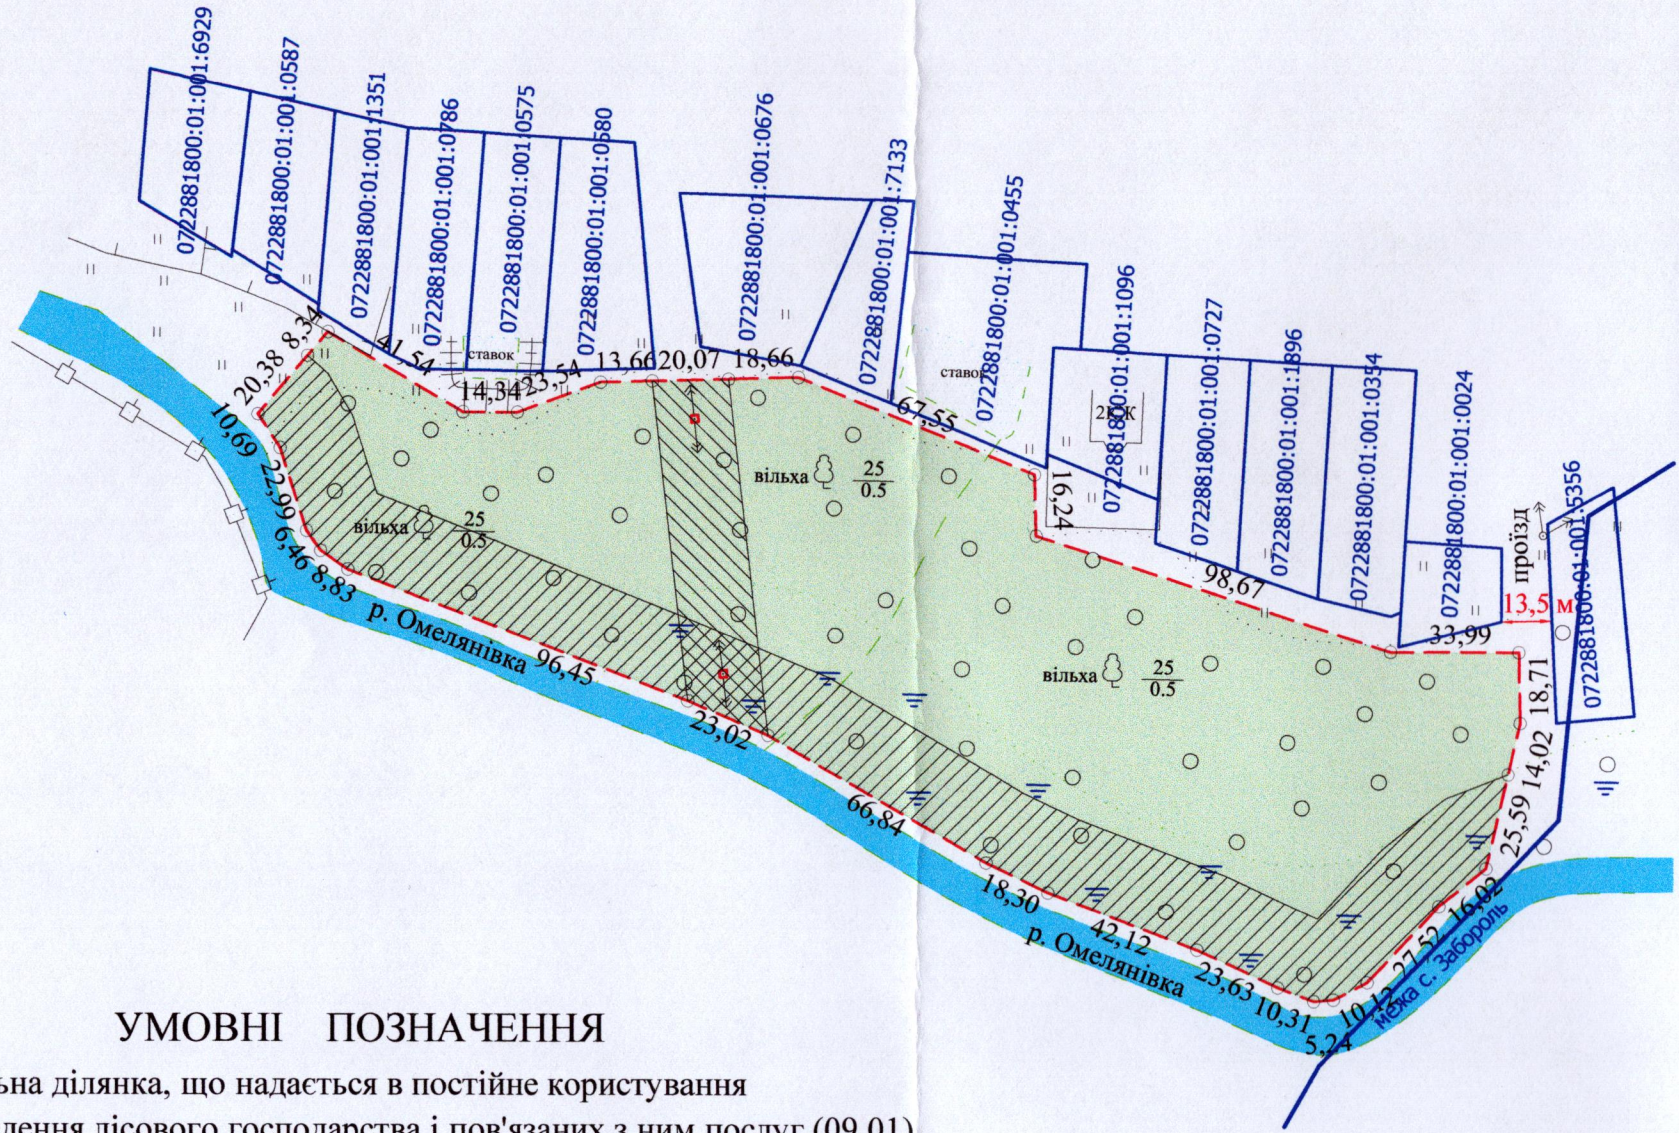

УМОВНІ ПОЗНАЧЕННЯ

- 2,7000 га** — земельна ділянка, що надається в постійне користування для ведення лісового господарства і пов'язаних з ним послуг (09.01)
- 0,1793 га** — обмеження, встановлене щодо використання земельної ділянки [охоронна зона навколо (уздовж) об'єкта енергетичної системи (01.05) - повітряна лінія електропередачі (ПЛ - 10 кВ)]
- 0,8043 га** — обмеження, встановлене щодо використання земельної ділянки [прибережна захисна смуга вздовж річок, навколо водойм та на островах (05.02)]

СЕКРЕТАР МІСЬКОЇ РАДИ _____ Андрій РАЗУМОВСЬКИЙ

Фізична особа-підприємець Відповідальний за якість робіт Виконав Труш Анатолій Миколайович	А.М. Труш	Масштаб 1: 2000	
	А.М. Труш	Площа земельної ділянки (га)	3 в постійне користування (га)
	А.М. Труш	2,7000	2,7000