

ПЛАН
земельної ділянки

Кадастровий номер: 0722884300:04:000:0072

Місце розташування: Волинська область, Луцький район, за межами населених пунктів Луцької міської територіальної громади (с. Одереди)


Землекористувач:
Комунальне підприємство «ПАРКИ ТА СКВЕРИ М. ЛУЦЬКА»

Додаток до рішення міської ради
№ _____ від "___" _____ 202__ р.

Ситуаційна схема



— межа с. Одереди

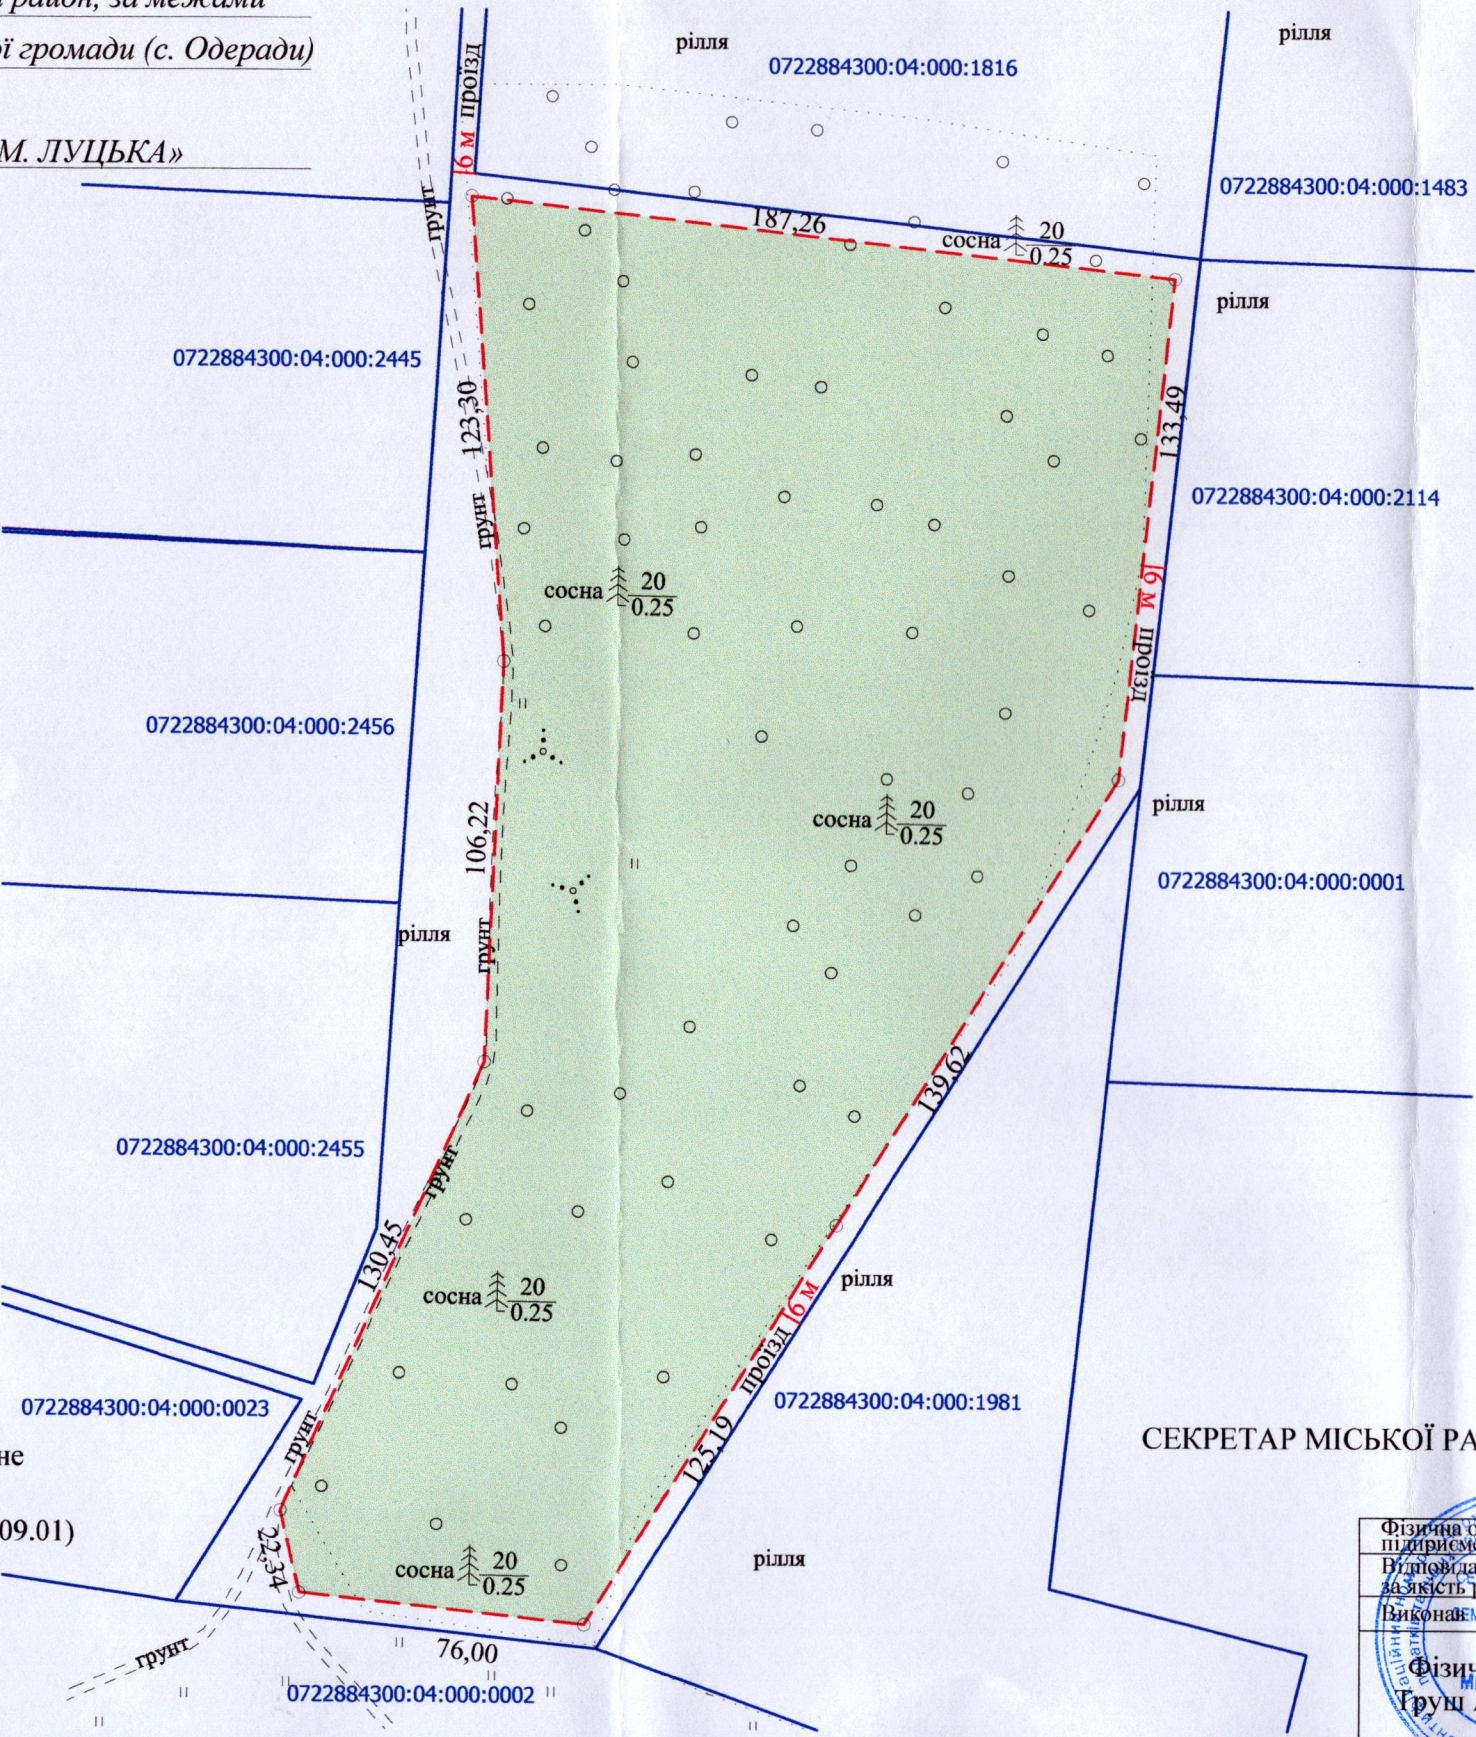

УМОВНІ ПОЗНАЧЕННЯ

5,1000 га — земельна ділянка, що надається в постійне користування для ведення лісового господарства і пов'язаних з ним послуг (09.01)

СЕКРЕТАР МІСЬКОЇ РАДИ _____ Андрій РАЗУМОВСЬКИЙ

Фізична особа-підприємець	А.М. Груш	Масштаб 1: 2000	
Відповідальний за якість робіт	А.М. Груш		
Виконав	А.М. Груш	Площа земельної ділянки (га)	З них
Фізична особа-підприємець			
Груш Анатолій Миколайович		5,1000	5,1000