


ПЛАН
земельної ділянки

Місце розташування: м. Луцьк, вул. Потебні, 93-А


Землекористувач:

громадянка Рижук Валентина Михайлівна

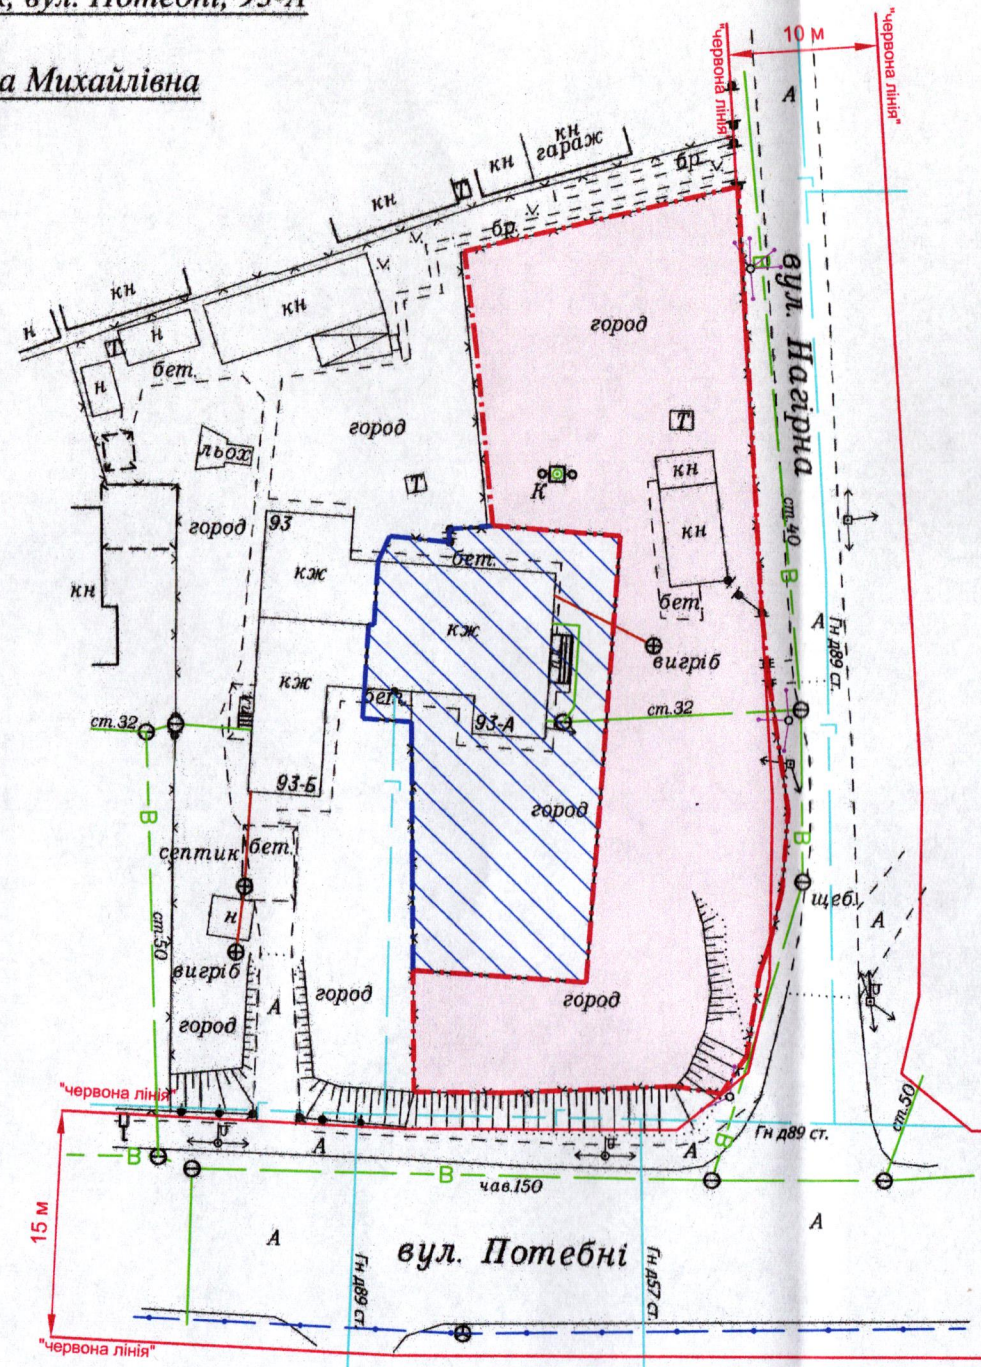

Додаток до рішення міської ради
№ _____ від "___" _____ 20 р.

Ситуаційна схема

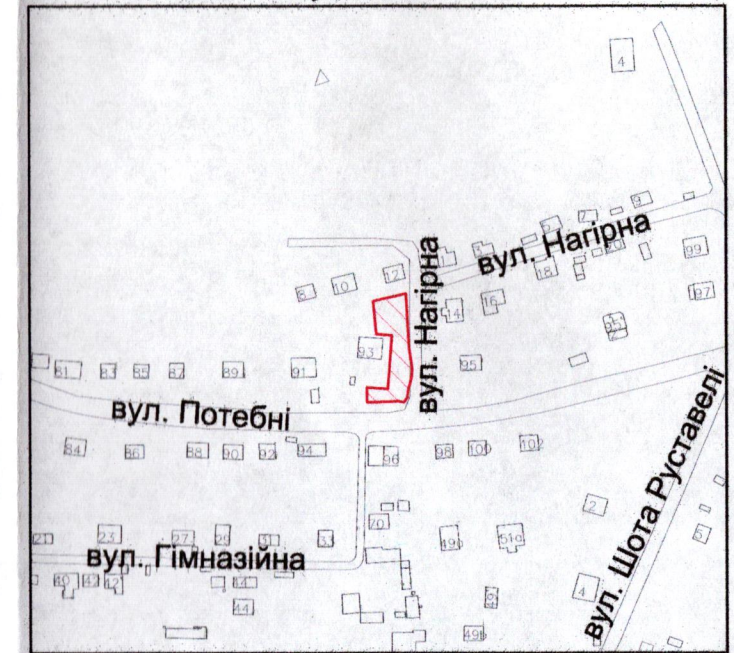

УМОВНІ ПОЗНАЧЕННЯ

- 0,09 га** — земельна ділянка, що планується до відведення в оренду для будівництва та обслуговування жилого будинку, господарських будівель і споруд [02.01 - для будівництва і обслуговування житлового будинку, господарських будівель і споруд (присадибна ділянка)]
- 0,0404 га** — земельна ділянка гр. Рижук В.М., право власності на яку зареєстровано в Державному реєстрі речових прав на нерухоме майно від 11.11.2024 номер відомостей про речове право: 57532451, для будівництва і обслуговування житлового будинку, господарських будівель і споруд (присадибна ділянка)

СЕКРЕТАР МІСЬКОЇ РАДИ

Андрій РАЗУМОВСЬКИЙ

Масштаб 1: 500	
Площа земельної ділянки (га)	З них в оренду (га)
0,09	-