


Додаток до рішення міської ради
№ від " " 20 р.

громадянин Ревуцький Ігор Ярославович

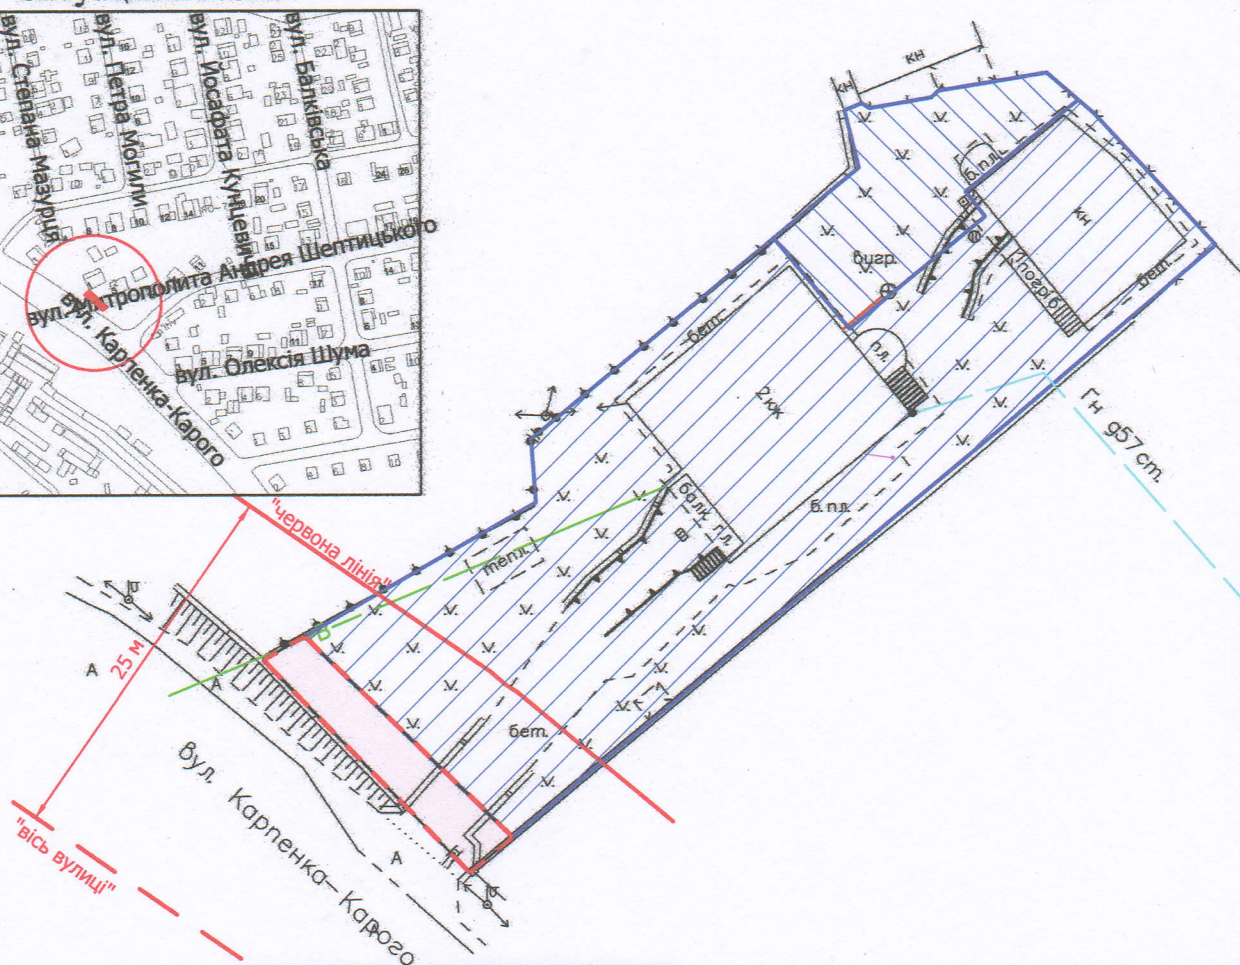

0,007 га

— земельна ділянка, що планується до відведення в оренду в межах "червоних ліній" для обслуговування жилого будинку, господарських будівель і споруд [02.01 - для будівництва і обслуговування житлового будинку, господарських будівель і споруд (присадибна ділянка)]

0,1000 га

— земельна ділянка гр. Ревущького І.Р., право власності на яку зареєстровано в Державному реєстрі речових прав на нерухоме майно 04.09.2025, номер відомостей про речове право: 61363465, для будівництва і обслуговування житлового будинку, господарських будівель і споруд (присадибна ділянка)

0,0150 га

— земельна ділянка гр. Ревуцького І.Р., право власності на яку зареєстровано в Державному реєстрі речових прав на нерухоме майно 04.09.2025, номер відомостей про речове право: 61364077, для ведення особистого селянського господарства

СЕКРЕТАР МІСЬКОЇ РАДИ

Андрій РАЗУМОВСЬКИЙ

ФОП - підпри- Видовідальний за- якість робіт	Ляшук О.С. Ляшук О.С.	Масштаб 1: 500	Орієнтовна площа земельної ділянки (га)	3 них в оренду (га)
Олександр Фізична особа-підприсмець Ляшук Олександр Степанович	Сертифікований інженер-землепорядник ОЛЕКСАНДР СТЕПАНОВИЧ	0,007	-	-