



ПЛАН
земельної ділянки

Додаток до рішення міської ради
№ _____ від "___" _____ 20 р.

Кадастровий №: 0710100000:22:076:0022

Місце розташування: м. Луцьк, вул. Космонавтів, 22/1
Землекористувач: громадянка Бекало Надія Адамівна

Ситуаційна схема

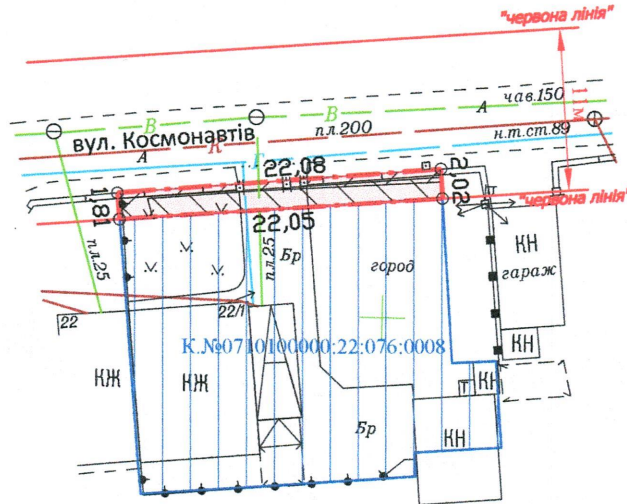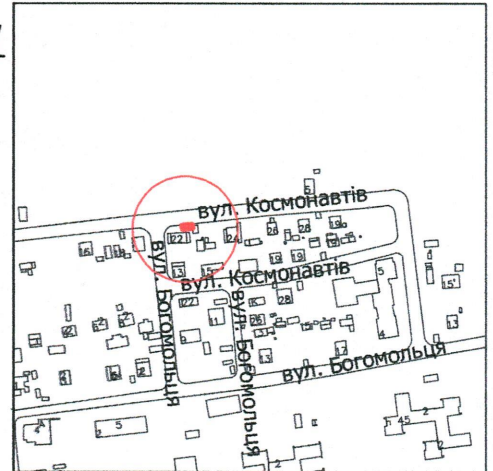

УМОВНІ ПОЗНАЧЕННЯ:

- 0,0042 га** — земельна ділянка, що надається в оренду в межах "червоних ліній" для обслуговування жилого будинку, господарських будівель і споруд [02.01 - для будівництва і обслуговування житлового будинку, господарських будівель і споруд (присадибна ділянка)]
- 0,0042 га** — земельна ділянка, що була надана в оренду гр. Бекало Н.А. згідно з договором оренди землі від 04.02.2010 за № 041007700062
- 0,0422 га** — земельна ділянка у власності гр. Бекало Н.А. згідно з Державним актом на право власності на земельну ділянку від 04.02.2010 за № 011007700092 (Серія ЯИ № 213026), для будівництва та обслуговування жилого будинку, господарських будівель та споруд
- 0,0042 га** — обмеження, встановлене щодо використання земельної ділянки [зона охорони археологічного культурного шару (01.02.4)]
- 0,0031 га** — обмеження, встановлене щодо використання земельної ділянки [охоронна зона навколо (уздовж) об'єкта енергетичної системи (01.05) - повітряна лінія електропередачі]
- 0,0017 га** — обмеження, встановлене щодо використання земельної ділянки [охоронна зона навколо інженерних комунікацій (01.08) - водопровід, газопровід, каналізація]
- 0,0042 га** — обмеження, встановлене щодо використання земельної ділянки [території в червоних лініях (06.01.1)]

СЕКРЕТАР МІСЬКОЇ РАДИ

Андрій РАЗУМОВСЬКИЙ

ФОП Відповідальний за Систему управління якістю робіт ЛЯШУК ОЛЕКСАНДР СТЕПАНОВИЧ ФОП Ляшук Олександр Степанович	Масштаб 1: 500	
	Площа земельної ділянки (га)	3 них
		в оренду (га)
	0,0042	0,0042