

земельної ділянки

Кадастровый номер: 0710100000:32:097:0021

Місце розташування: м. Луцьк, вул. Магістральна, 1


Землекористувачі:

громадянка Речун Світлана Василівна

громадянин Речун Андрій Федорович

Додаток до рішення міської ради
№ _____ від " ____ " _____ 20__ р.

Ситуаційна схема

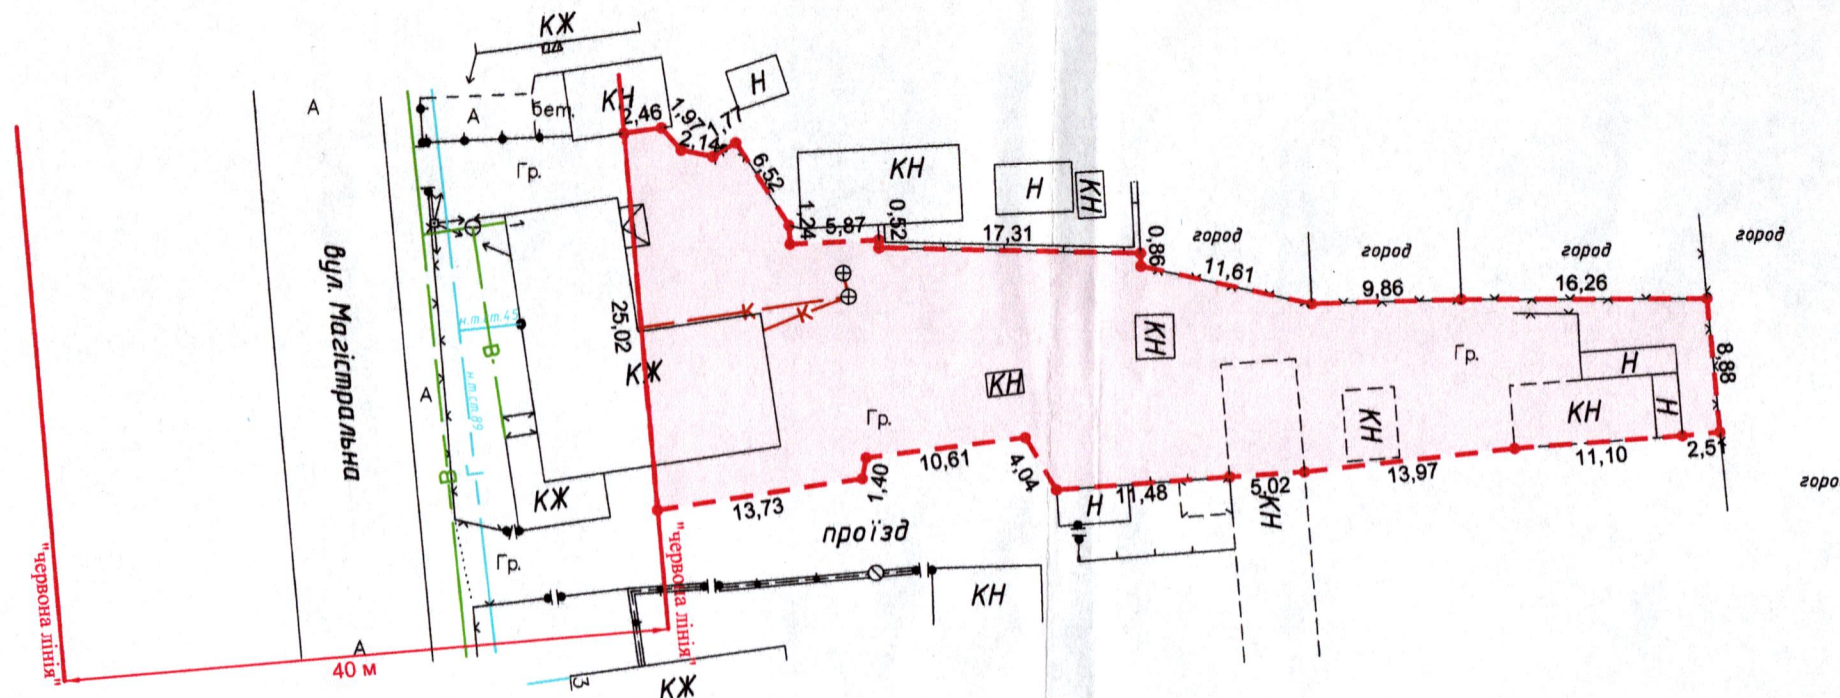

УМОВНІ ПОЗНАЧЕННЯ:

0,0967 га - земельна ділянка, що передається у спільну сумісну власність для будівництва і обслуговування житлового будинку, господарських будівель і споруд (присадибна ділянка) - 02.01

СЕКРЕТАР МІСЬКОЇ РАДИ

Андрій РАЗУМОВСЬКИЙ

ФОП Відповідальний за якістю робіт	Ляшук О.С. Ляшук О.С. Сертифікований	Масштаб 1: 500	
Олександр Степанович	Ляшук Олександр Степанович	Площа земельної ділянки (га)	3 них у власність (га)
Ляшук Олександр Степанович		0,0967	0,0967