

ПЛАН
земельної ділянки



Додаток до рішення міської ради
№ _____ від "___" _____ 202__ р.

Кадастровий номер: 0710100000:22:032:0010

Місце розташування: м. Луцьк, вул. Лідавська, 5

Землекористувач: громадянка Бернацька Світлана Олександрівна

Ситуаційний план

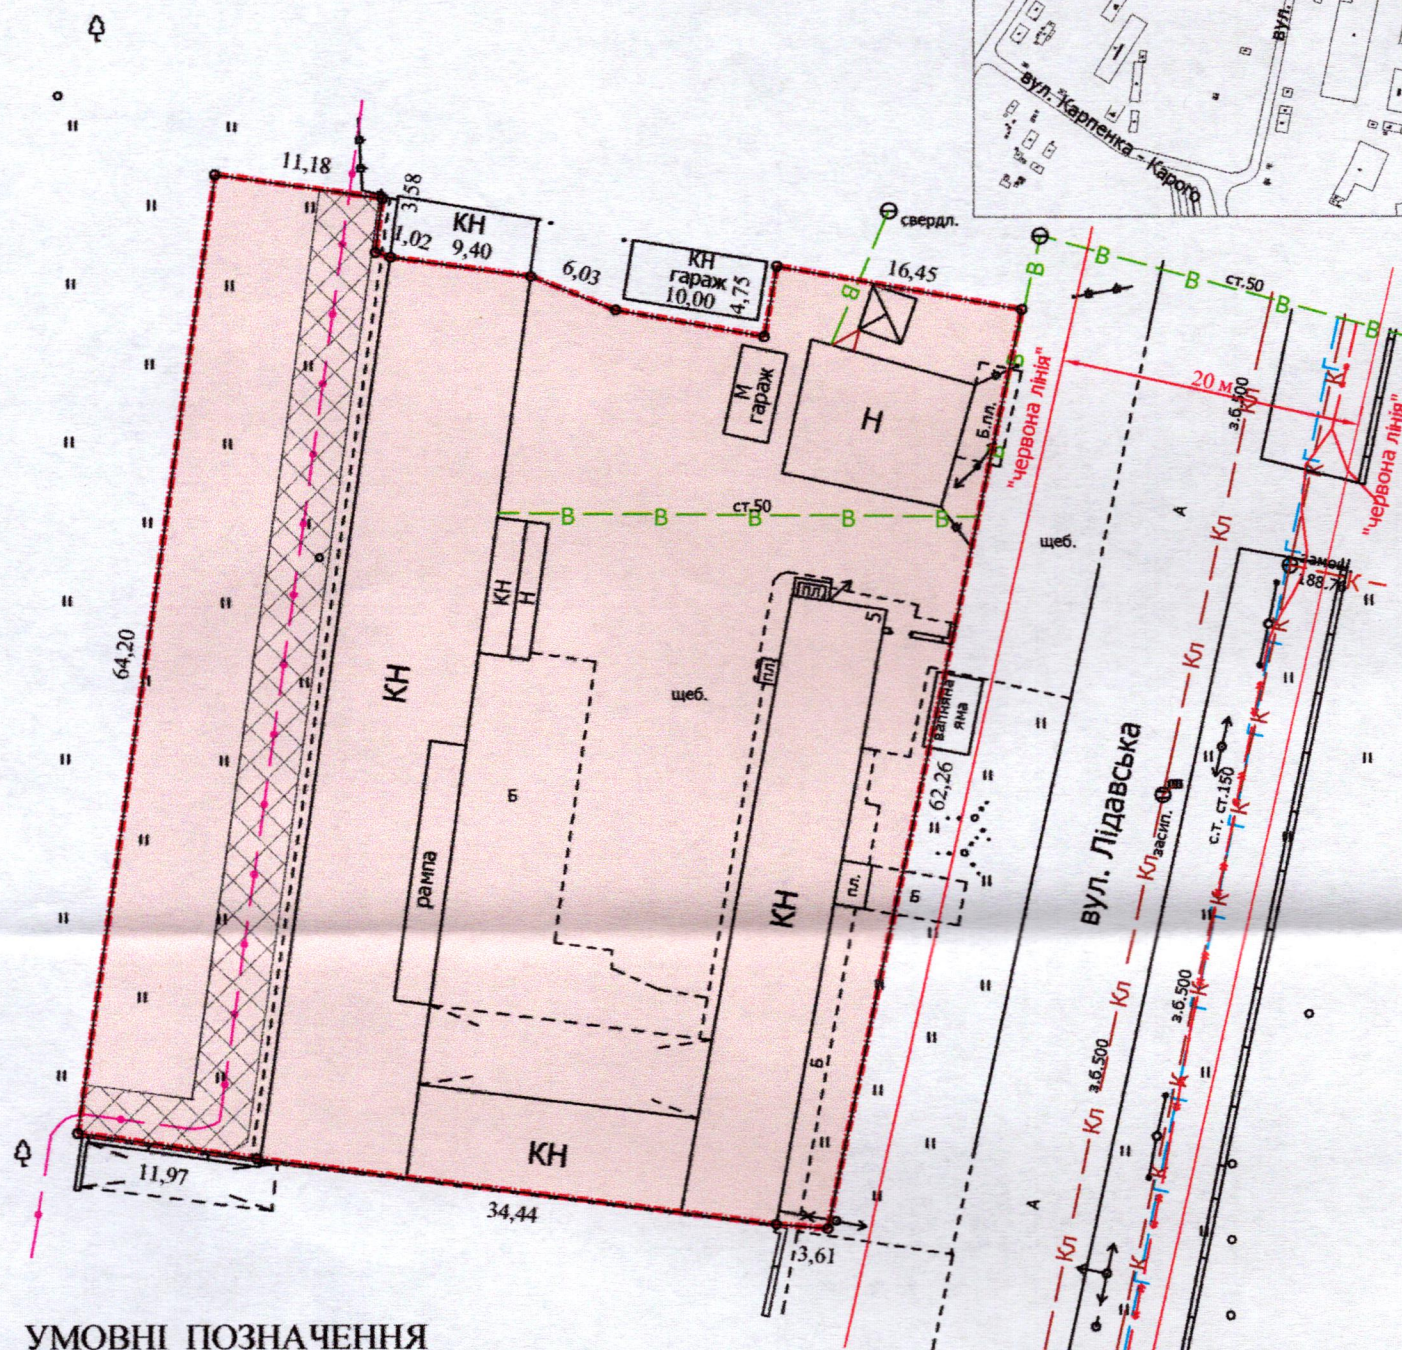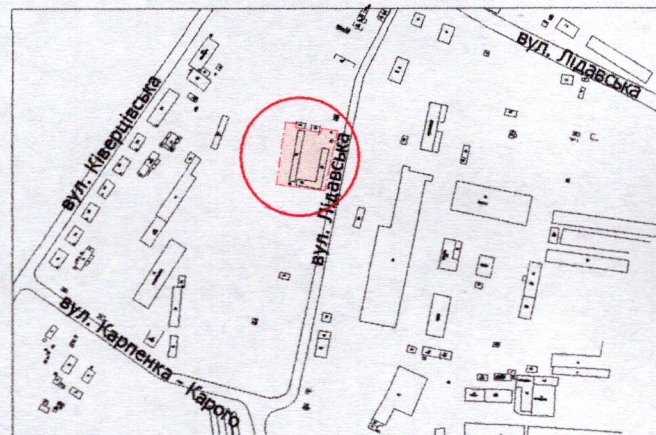

УМОВНІ ПОЗНАЧЕННЯ

- 0,3196 га** — земельна ділянка, договір оренди якої поновлюється на новий строк для будівництва та обслуговування виробничої бази (11.02 - для розміщення та експлуатації основних, підсобних і допоміжних будівель та споруд підприємств переробної, машинобудівної та іншої промисловості, включаючи об'єкти оброблення відходів, зокрема із енергогенеруючим блоком)
- 0,3196 га** — земельна ділянка, право оренди на яку зареєстровано в Державному реєстрі речових прав на нерухоме майно 01.11.2016, номер запису про інше речове право: 17314604, згідно з додатковою угодою про поновлення договору оренди землі від 24.10.2016
- 0,0280 га** — обмеження, встановлене щодо використання земельної ділянки (охоронна зона навколо інфраструктури електронних комунікаційних мереж (01.04) - підземна кабельна лінія електронної комунікаційної мережі)
- 0,3196 га** — обмеження, встановлене щодо використання земельної ділянки [санітарно-захисна зона навколо (уздовж) об'єкта (03.01)]

СЕКРЕТАР МІСЬКОЇ РАДИ _____ Андрій РАЗУМОВСЬКИЙ

Директор	Завадський В.М.	Масштаб 1:500	
Перевірив	Завадський В.М.		
Виконав	Сілюк О.П.	Площа земельної ділянки (га)	З них в оренду (га)
ПІП «Луцькземресурс»		0,3196	0,3196