

ПЛАН земельної ділянки

Кадастрові номери:

Діл. № 1 - 0710100000:42:010:0081,

Діл. № 2 - 0710100000:42:010:0046,

Діл. № 3 - 0710100000:42:010:0036



Місце розташування: м. Луцьк, вул. Корсака Івана, 1

Землевласник: Луцька міська територіальна громада, в особі Луцької міської ради

Землекористувач: ТОВАРИСТВО З ОБМЕЖЕНОЮ ВІДПОВІДАЛЬНІСТЮ «ВОЛИНЬСТАЛЬ»

Додаток до рішення міської ради
№ _____ від " ____ " _____ 202_ р.

Ситуаційний план

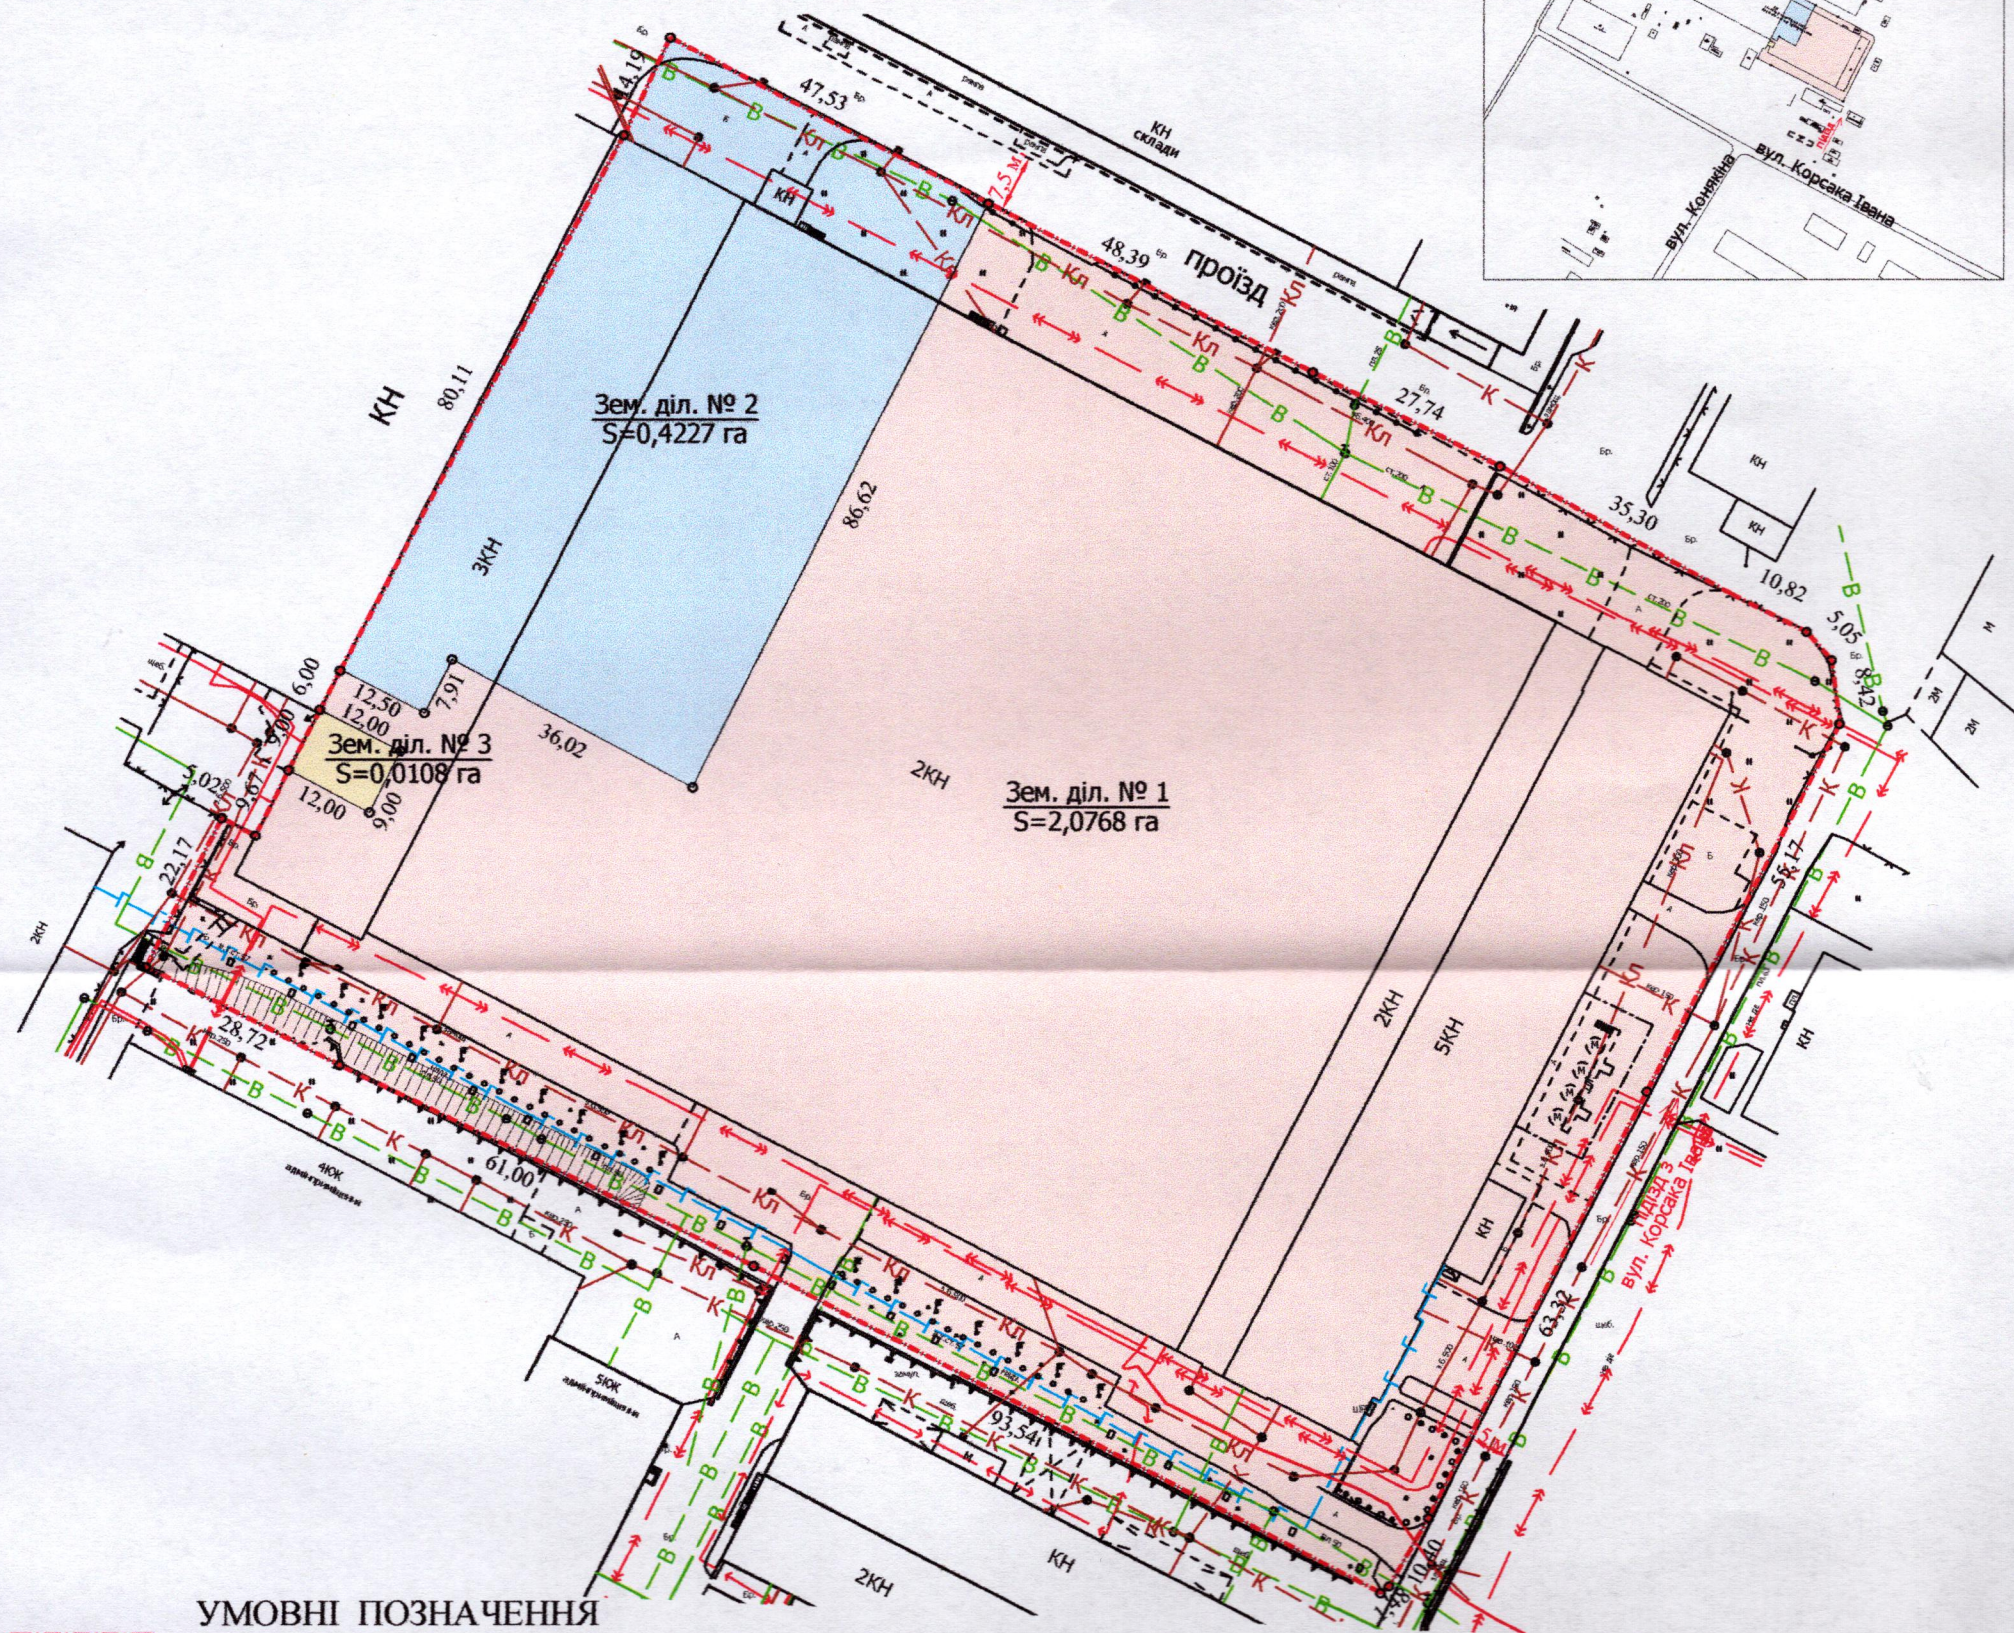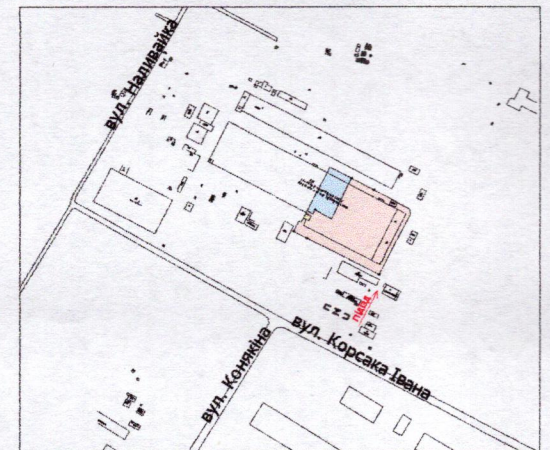

УМОВНІ ПОЗНАЧЕННЯ

- 2,5103 га** — земельна ділянка, що утворюється в результаті об'єднання для будівництва та обслуговування виробничих приміщень (11.02 - для розміщення та експлуатації основних, підсобних і допоміжних будівель та споруд підприємств переробної, машинобудівної та іншої промисловості, включаючи об'єкти оброблення відходів, зокрема із енергогенеруючим блоком)
- 2,0768 га** — земельна ділянка № 1, Луцької міської територіальної громади, в особі Луцької міської ради, право власності на яку зареєстровано в Державному реєстрі речових прав на нерухоме майно 27.07.2026, номер запису про право власності: 65829251
- 0,4227 га** — земельна ділянка № 2, Луцької міської територіальної громади, в особі Луцької міської ради, право власності на яку зареєстровано в Державному реєстрі речових прав на нерухоме майно 18.11.2013, номер запису про право власності: 3741675
- 0,0108 га** — земельна ділянка № 3, Луцької міської територіальної громади, в особі Луцької міської ради, право власності на яку зареєстровано в Державному реєстрі речових прав на нерухоме майно 18.11.2013, номер запису про право власності: 3739702

СЕКРЕТАР МІСЬКОЇ РАДИ

Андрій РАЗУМОВСЬКИЙ

Директор	Завадський В.М.	Масштаб 1: 1000	
Перевірив	Завадський В.М.		
Виконав	Сілюк О.П.	Площі земельних ділянок (га)	Загальна площа земельної ділянки, га
ПІП «Луцькземресурс»		1	2,0768
		2	0,4227
		3	0,0108
			2,5103